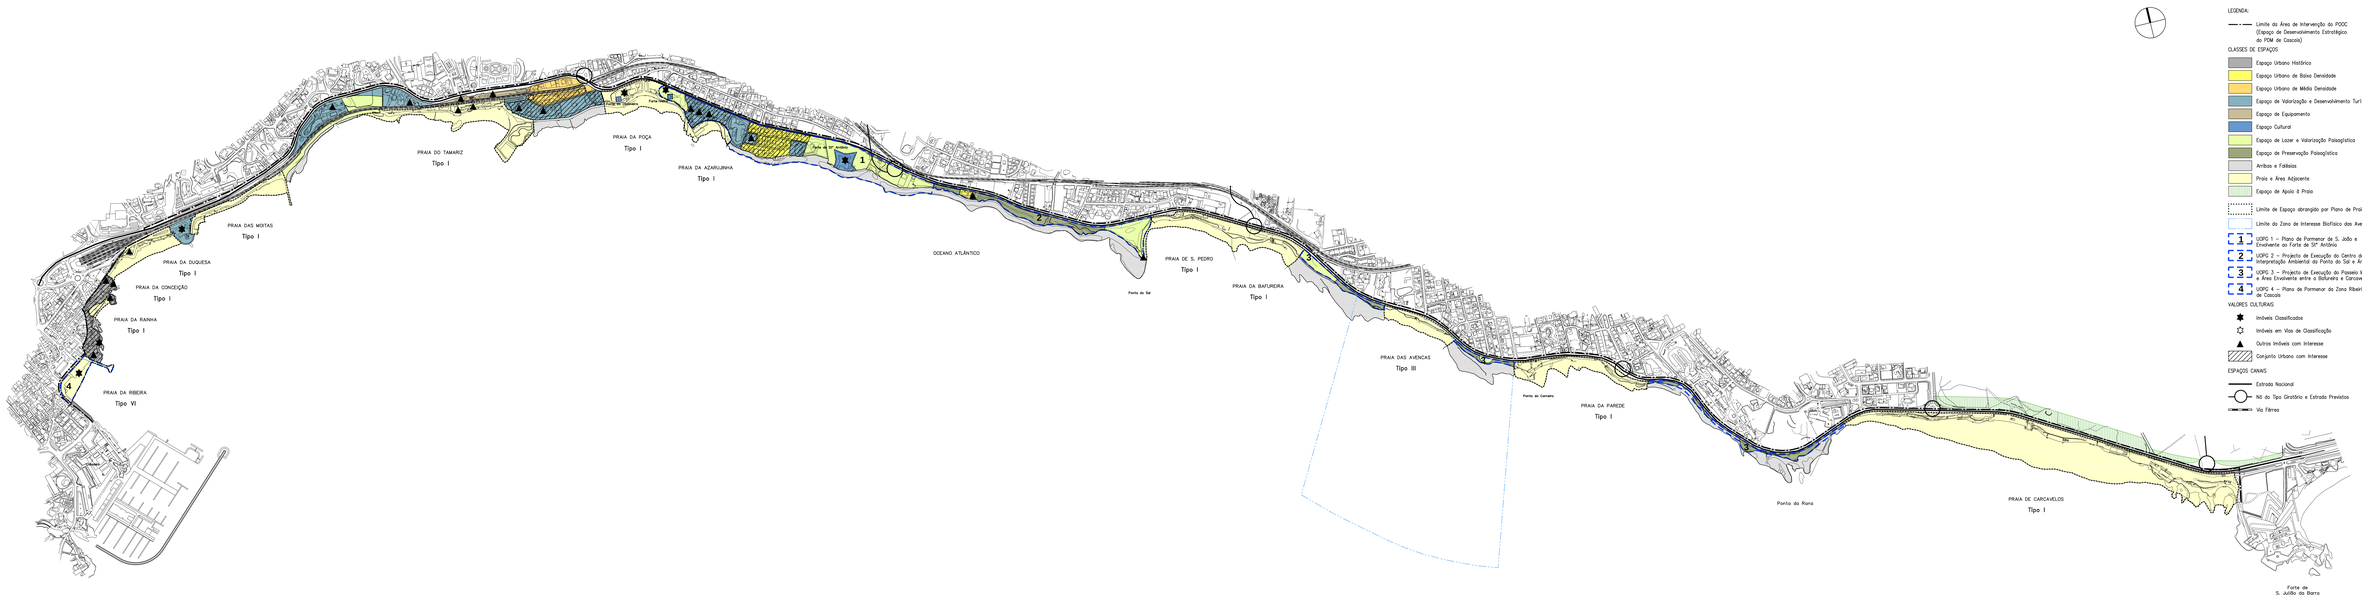

Plural
Parque da Fundição de Oeiras, C.P. nº 3
2780-153 Oeiras
TEL: 441 40 11, 441 41 58
FAX: 441 27 32
e-mail: plural@mail.telepac.pt

Em associação com: Biodesign, HIDROPROJECTO, CODIMAGA

Colaboração: IPlanor

Cliente: Instituto do Água (INAG)

Projecto: POOC Cidadela-Forte de S.Julião da Barra-Cascais

Título: **Planta de Síntese**

Fase	Código	Escala	Data	Escalonar	Desenho
Elementos Fundamentais	4088	1:2.000	Março 98		1
		Desenhou:	Subscritor		