



Plano de Ordenamento da Orla Costeira · Troço Alcobaça - Mafra

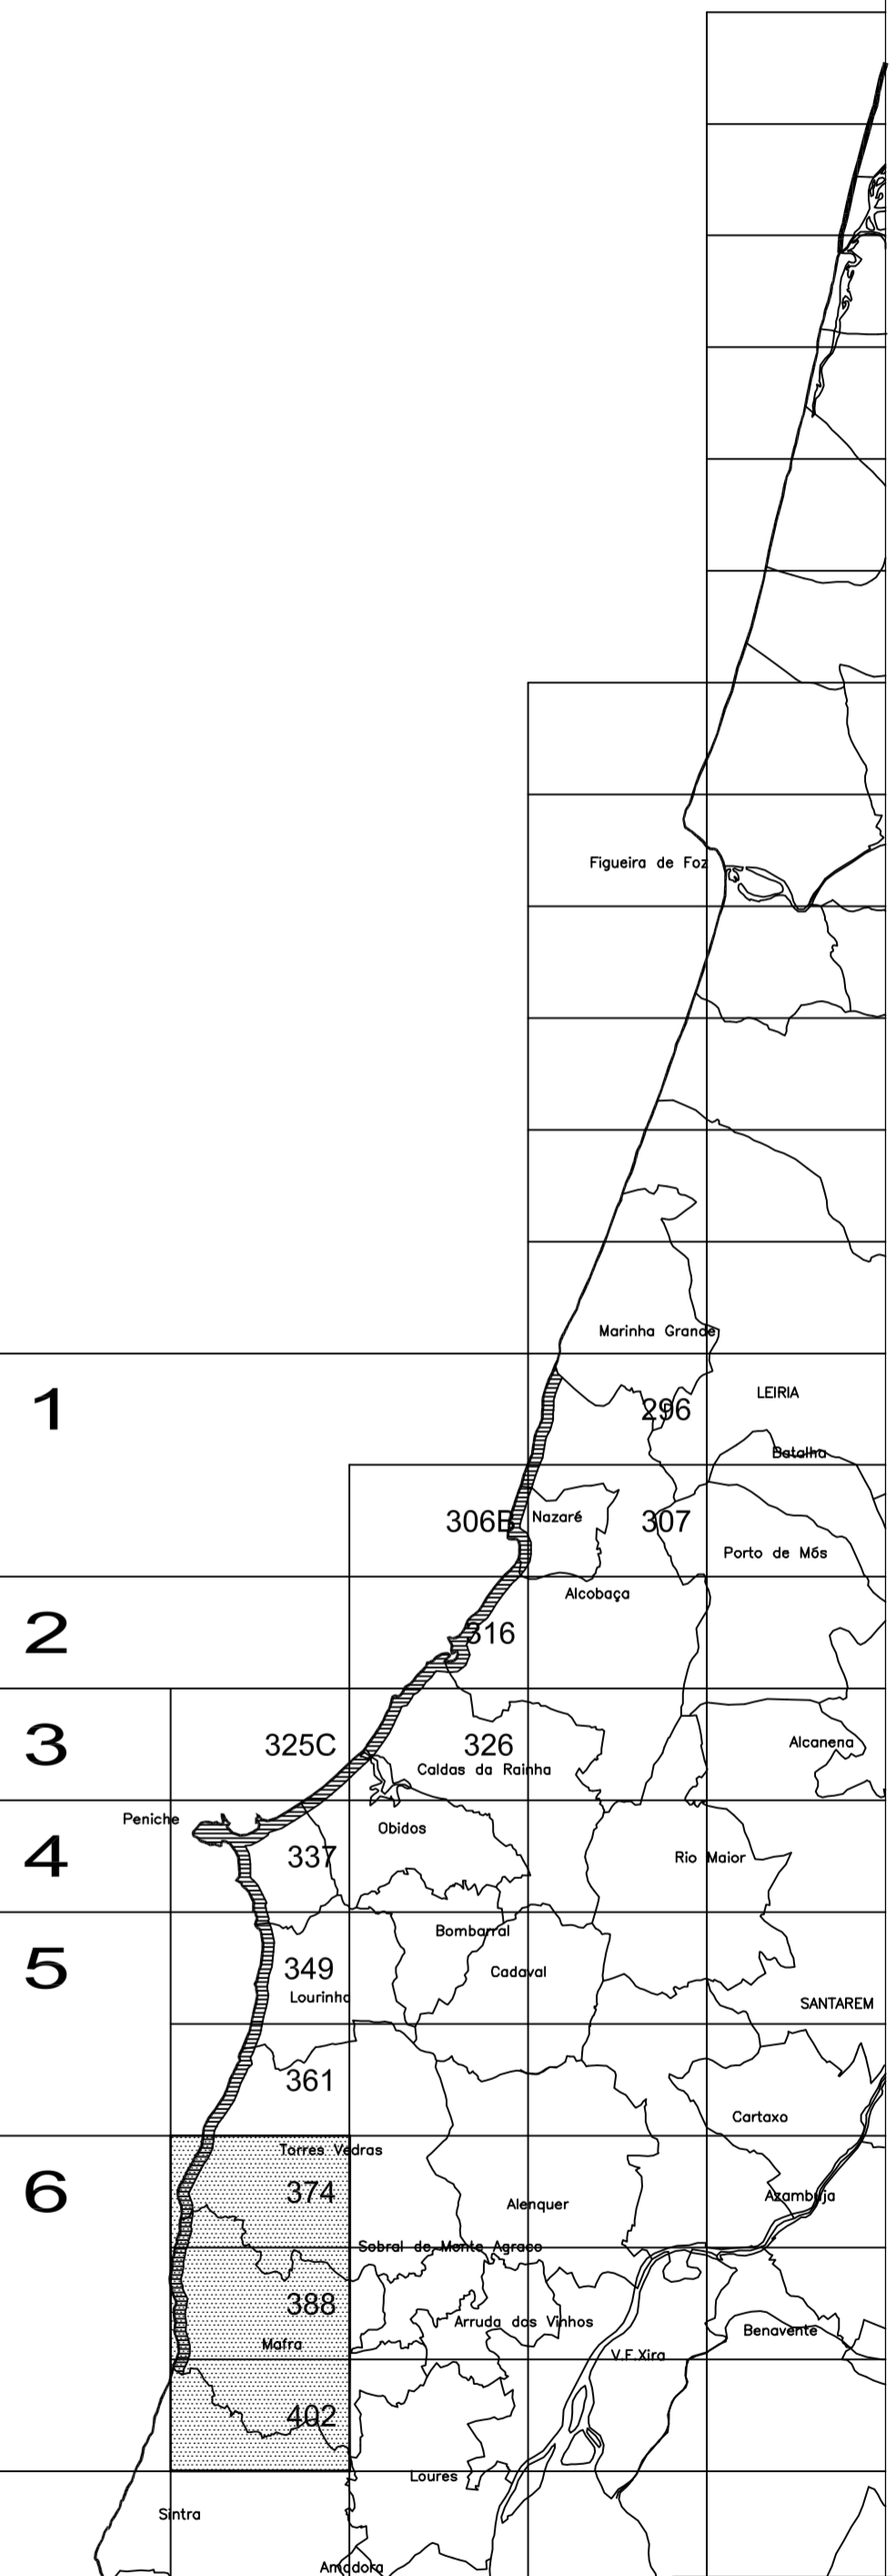

MINISTÉRIO DO AMBIENTE E DO ORDENAMENTO DO TERRITÓRIO

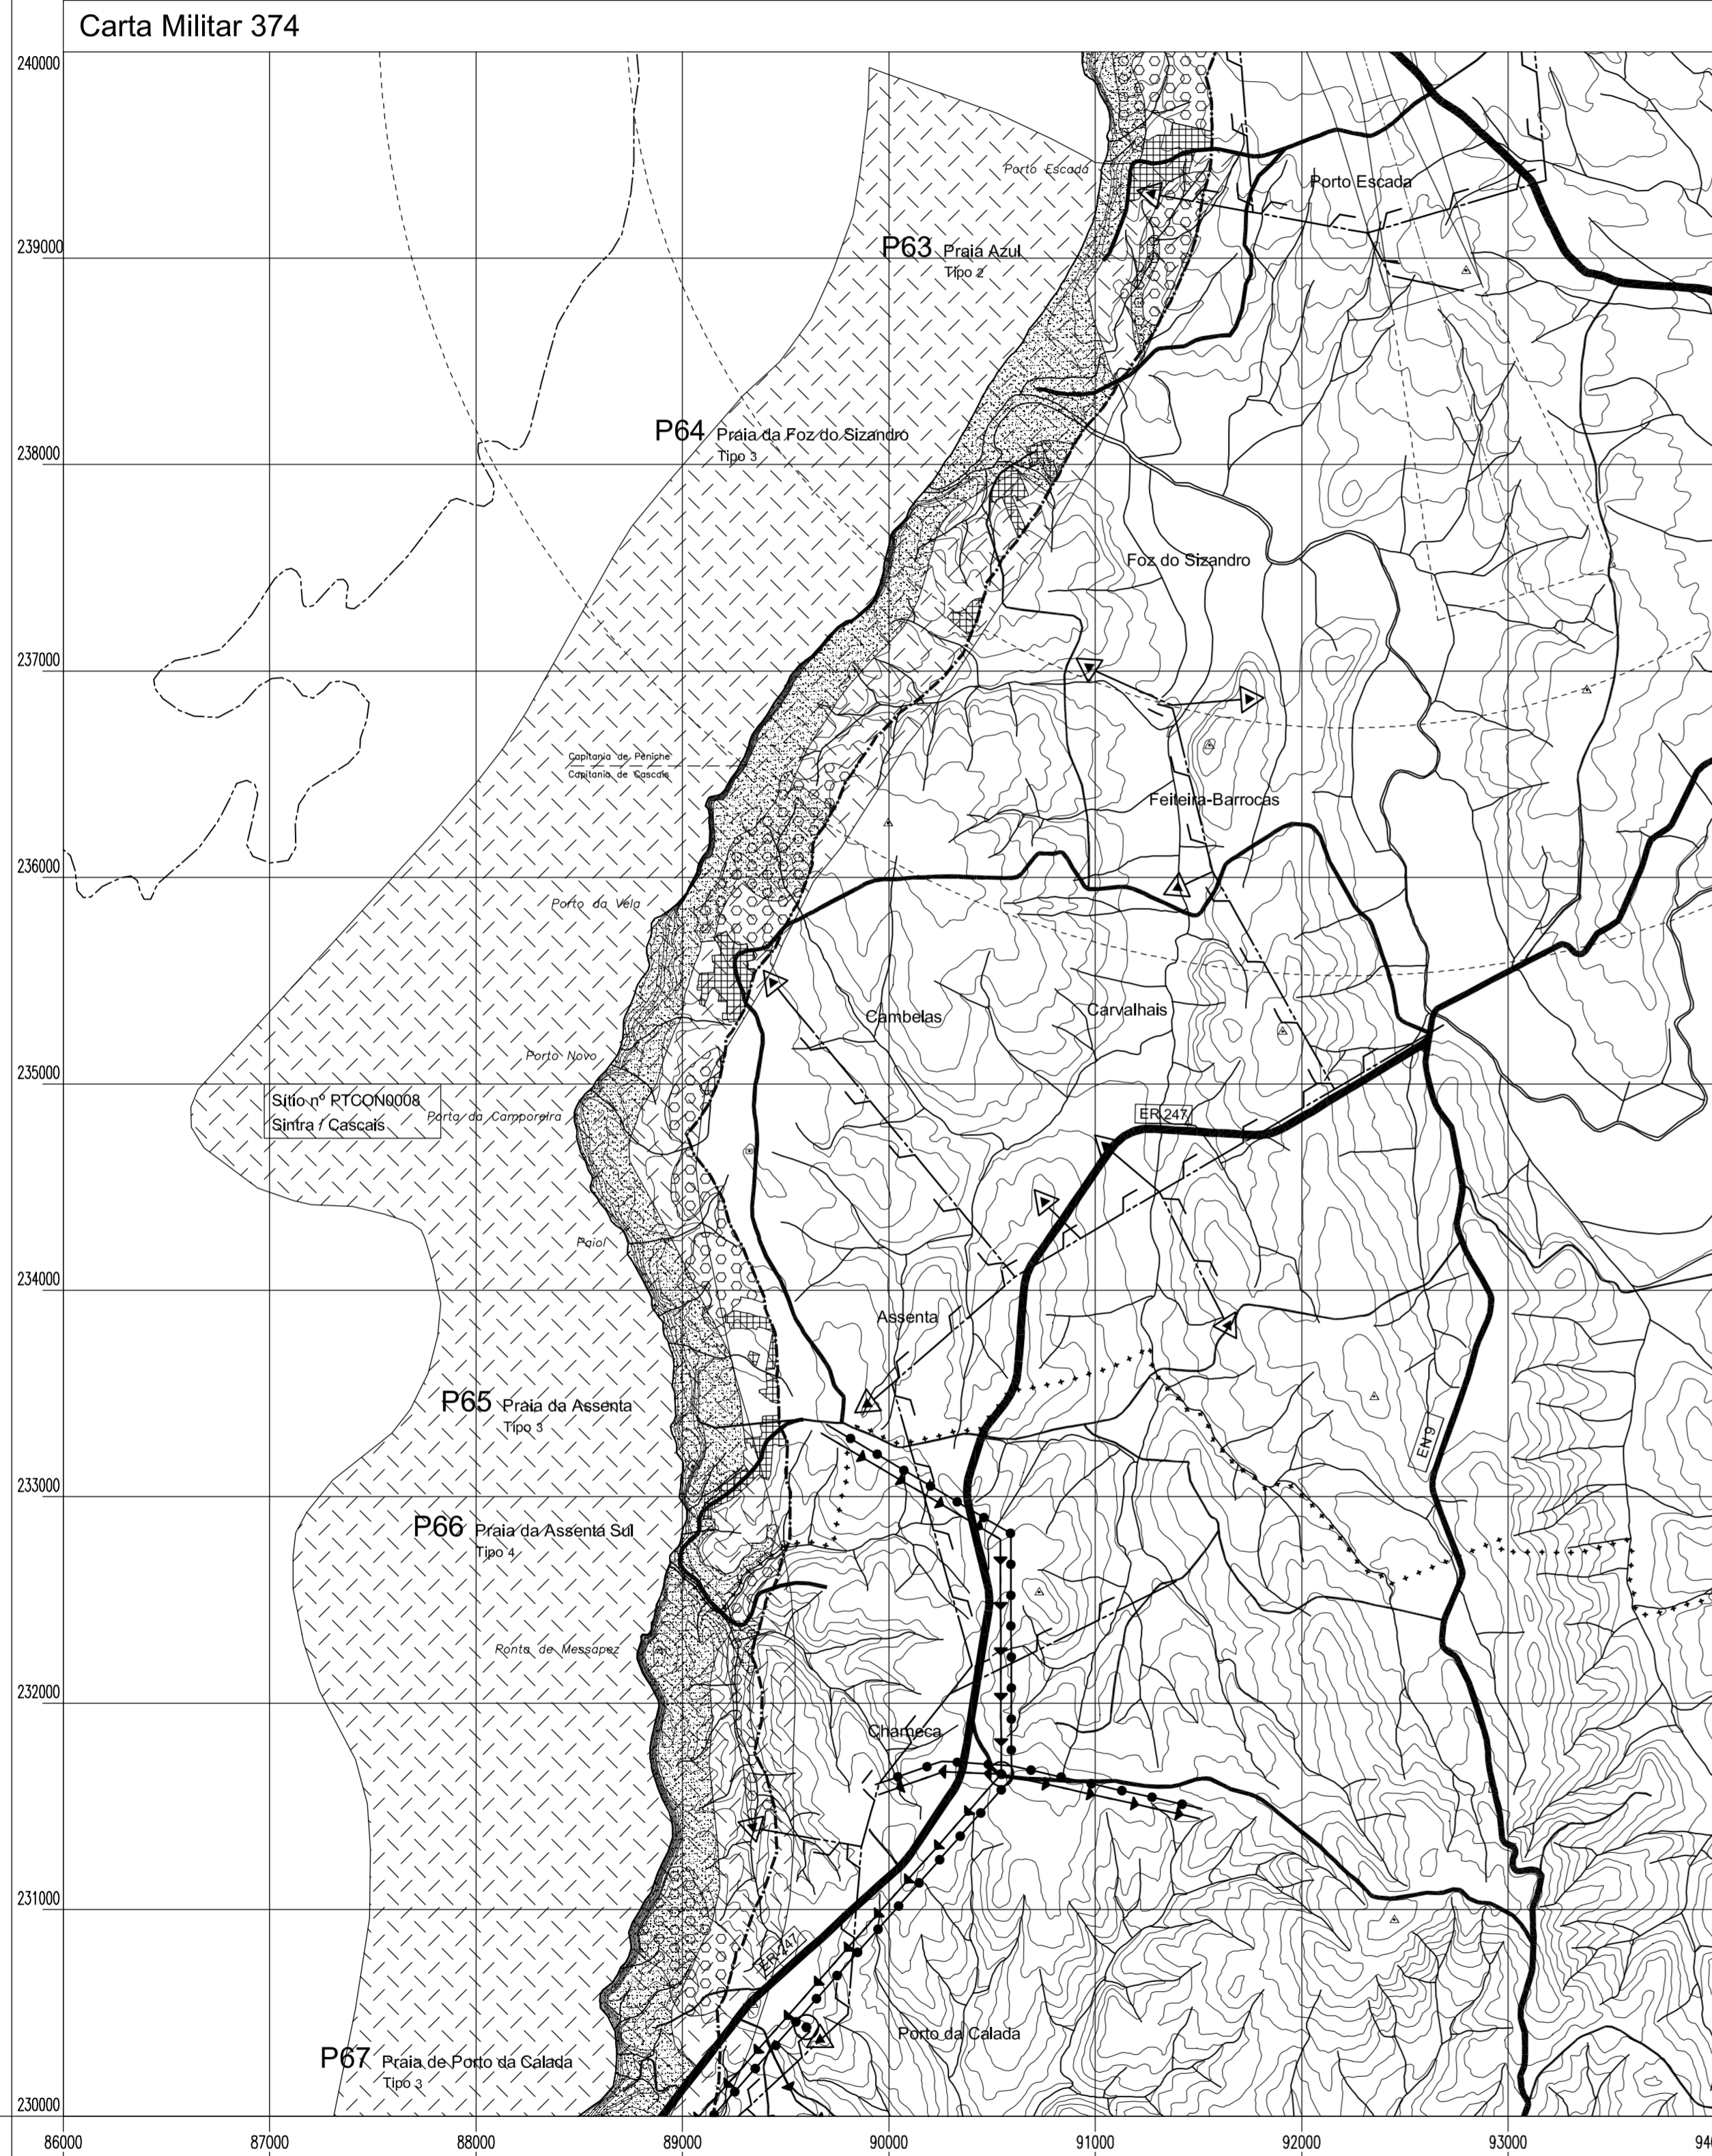

Informação Base

- Topografia
- Hidrografia
- Limites
 - Limite da Zona Terrestre de Protecção
 - Limite da Zona Marítima de Protecção
 - Limite de Concelho
 - Limite de Área Adjacente (Zona de Jurisdição Portuária)
- Áreas Sociais
 - Áreas Classificadas como Espaços Urbanos

CONSERVAÇÃO DO PATRIMÓNIO

- Património Natural
 - Áreas da Reserva Ecológica Nacional (REN)
 - Áreas da Reserva Agrícola Nacional (RAN)
 - Sítios da Rede Natura 2000
 - Áreas sujeitas ao Regime Florestal
- Património Edificado
 - Monumento Nacional
 - Imóvel de Interesse Público
 - Imóvel de Valor Concelhio

PROTECÇÃO DE INFRAESTRUTURAS E EQUIPAMENTOS

- Infraestruturas Básicas
 - Rede de Recolha de Águas Residuais
 - Emissário
 - ETAR/Estação Elevatória/Lançamento de Efluentes
 - Rede de Abastecimento de Água
 - Condutores Existentes / Proposta
 - Reservatório/Est. Elevatória/Captação
 - Rede de Telecomunicações
 - Central Telefónica

Transportes/Comunicações

- Rede Ferroviária
- Caminho-de-Ferro - Linha do Oeste
- Rede Rodoviária
 - Itinerário Complementar
 - Estradas Regionais
 - Estradas Nacionais
 - Estradas Nacionais a desclassificar
 - Estradas ou Caminhos Municipais
 - Outras Vias Municipais

CARTOGRAFIA

- Marcos Geodésicos

6

Data : Setembro 2001

Escala : 1 : 25 000

Cartografia 1 : 25 000 proveniente do IGeoE : Carta Militar 374

Carta Militar 388

Projecto POOC versão final

Carta Militar 402

Contém

Planta de Condicionantes

2