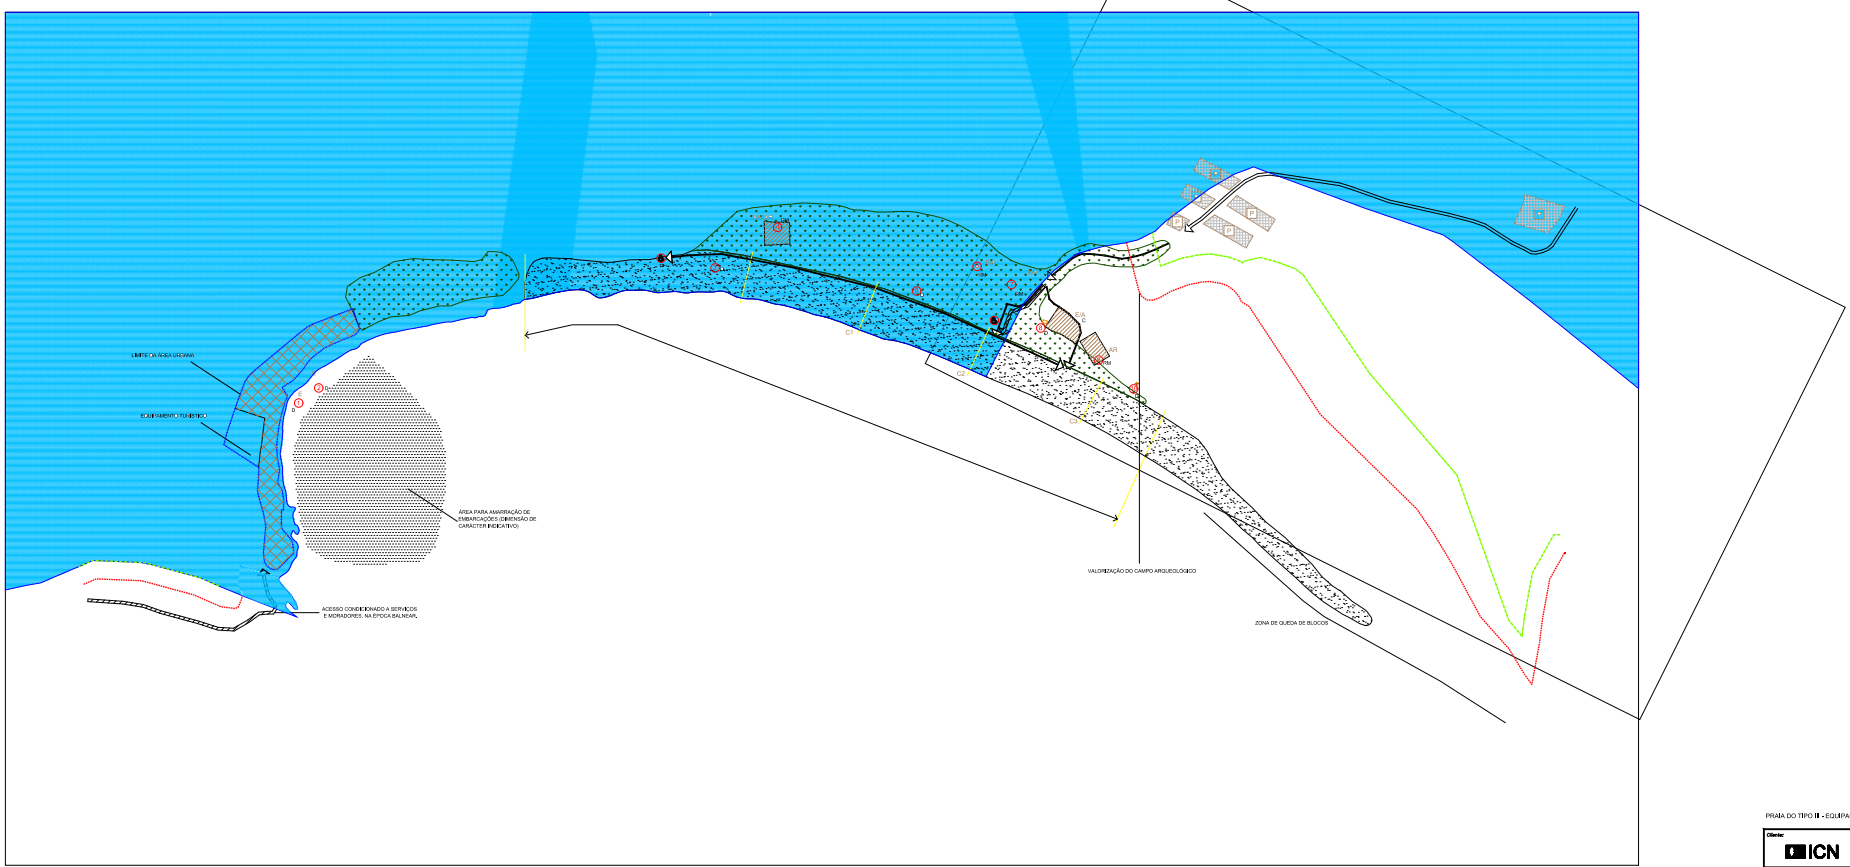
LIMITE DA FAIXA DE GESTÃO
EQUIPAMENTO TURÍSTICO
ÁREA PARA AMARRAÇÃO DE EMBARCAÇÕES (DIMENSÃO DE CARÁCTER INDICATIVO)
ACESSO CONDICIONADO A SERVIÇOS E MORADORES, NA ÉPOCA BALNEAR.
VALORIZAÇÃO DO CAMPO ARQUEOLÓGICO
ZONA DE QUEDA DE BLOCOS
LEGENDA
ACESSOS E ESTACIONAMENTO
Acesso Viário a manter
Acesso Viário Proposto
Acesso de Serviço
Acesso Ferroviário a manter
Acesso Ferroviário Proposto
Acesso Pedonal a manter
Acesso Pedonal Proposto
Acesso Pedonal Sobrelevado a manter
Acesso Pedonal Sobrelevado Proposto
Acesso para utentes de mobilidade reduzida
Estacionamento a manter
Estacionamento Proposto
ZONAMENTO E USOS
Frente Balnear
Área de Uso Balnear
Área cedida e concessão
Corredor afecto à Actividade Piscatória
APOIOS E EQUIPAMENTOS
INSTALAÇÕES EXISTENTES:
Instalação existente com indicação do tempo/ficha proposta (s)
APOIOS PROPOSTOS:
Área de localização preferencial de Apoio e/ou Equipamento
Polígono de implantação dos apoios de praia a relocalizar
AM Apoio de Praia Mínimo
AS Apoio de Praia Simples
AC Apoio de Praia Completo
AR Apoio Recreativo
EIA Equipamento com funções de Apoio de Praia
E Equipamento de Praia
TIPO DE ACÇÕES
RL Relocalizar
RM Remodelar
C Ordenar/construir
D Remover/demolir/encerrar
RESTRIÇÕES
Falha de Risco
Falha de Protecção
Área de Risco de Instabilidade de Vertentes
OUTRAS INTERVENÇÕES
Recuperação dunar
Áreas de Lazer Equipados
Valorização de Linhas de Água
Recuperação de Áreas de Vegetação Degradada
Medidas Correctivas de Erosão Superficial
OUTROS
Áreas Edificadas a requalificar
NOTAS:
(a) - As instalações Existentes para as quais não são propostas qualquer intervenções deverão ser equacionadas no âmbito dos PAOC e Balneares.
PRAIA DO TIPO II - EQUIPADA DE USO CONDICIONADO - CAPACIDADE DE CARGA DE 2842 UTENTES.
Dono:
ICN Instituto da Conservação da Natureza
Construtor
Pinusol
Biodesign
HIDROPROJECTO
Projecto
POOC SINTRA-SADO: PLANOS DE PRAIA
Título
PRAIA DO PORTINHO DA ARRÁBIDA
Fase
Código
4084
Escala
1/2 000
Data
Maio 2003
Subdiv.
Desenho
15
Desenho
Versão 7
Subdivisão