


# DELIMITAÇÃO DO DOMÍNIO PÚBLICO HÍDRICO



Planta de Localização ESCALA: 1/25 000

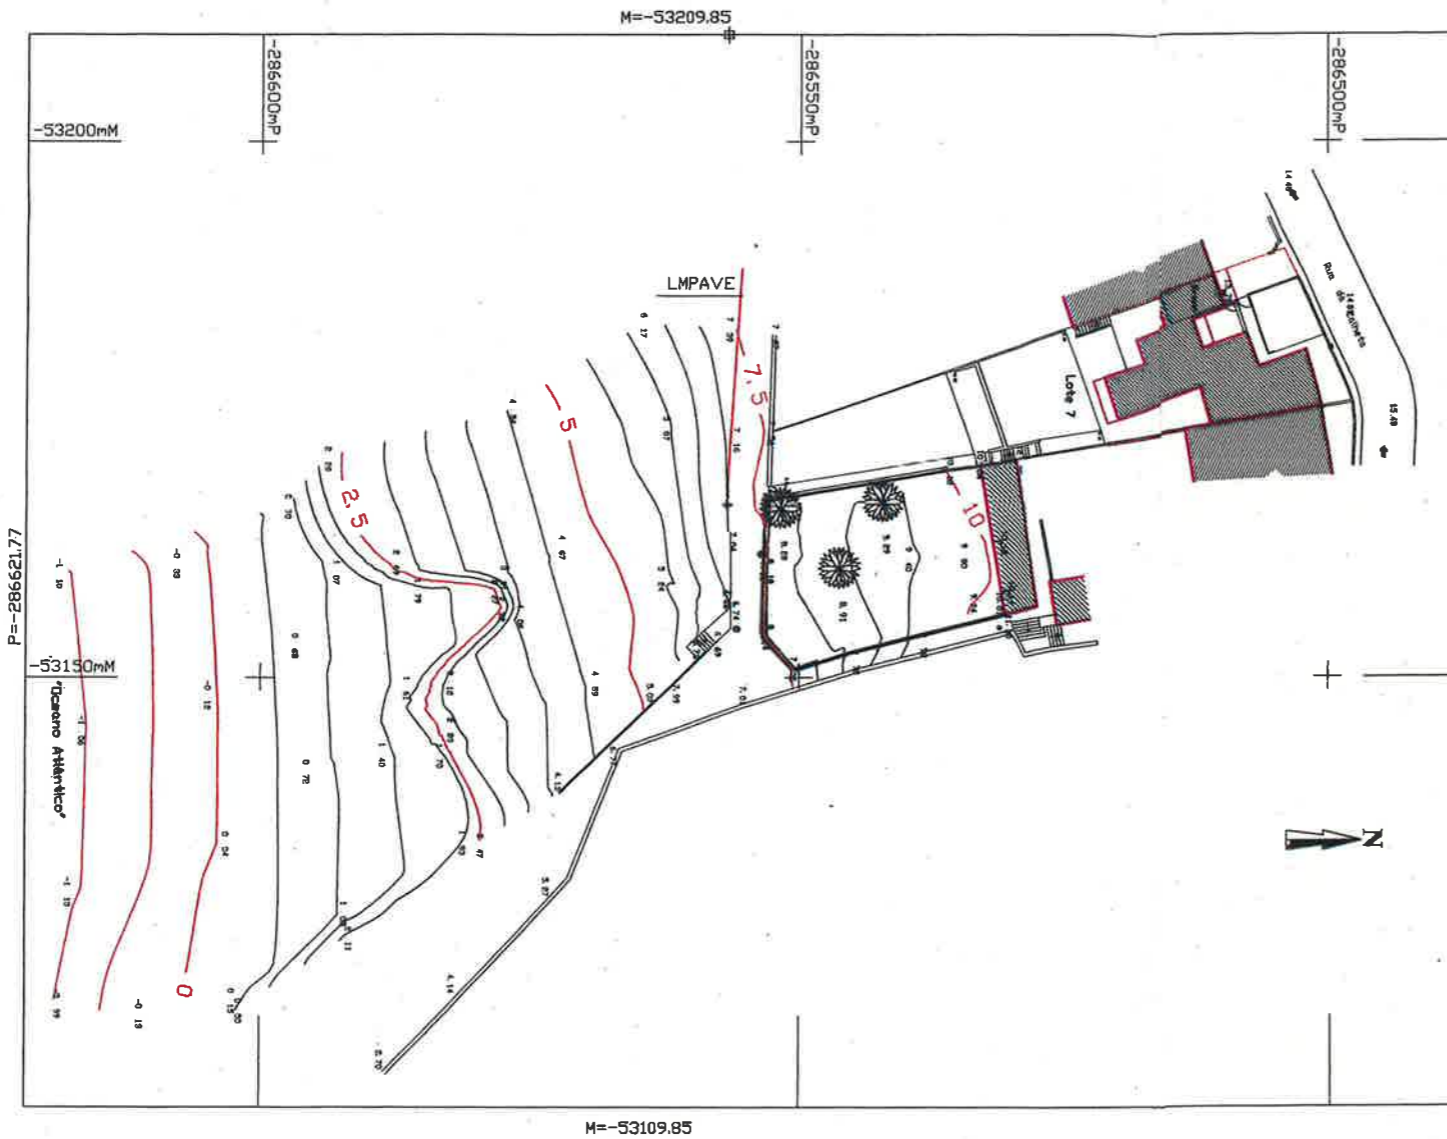

Vértices da Poligonal de Delimitação  
COORDENADAS RECTANGULARES COM ORIGEM NO PONTO CENTRAL  
SISTEMA DE PROJEÇÃO: PT-TM06/ETRS89  
COTAS REFERIDAS AO NÍVEL MÉDIO

Nº	M	P	Cota (m)
1			
2			
3			
4			
5			
6			



A Comissão de Delimitação

Topógrafo:  
(Nome)  
António Manuel Conceição  
Rui Carlos  
Nº: ANT.-3303  
(Ass.)

PLANTA DE DELIMITAÇÃO ANEXA AO AUTO DE DELIMITAÇÃO DATADO DE \_\_\_\_\_

LOCAL: Predio Urbano - Matriz 1048 -  
Praia da Calheta

Freguesia: LUZ

Concelho: Lagos

REQUERENTE:

Processo INAG I.P. Nº \_\_\_\_\_

Processo Nº \_\_\_\_\_

Data do levantamento:

ESCALA:  
1/500

Folha nº: 1/1





# - CÂMARA MUNICIPAL DE LAGOS -

DIVISÃO DE URBANISMO, LICENCIAMENTO E FISCALIZAÇÃO  
UNIDADE TÉCNICA DE PLANEAMENTO E DESENVOLVIMENTO



Data: 13/06/2018

Funcionário

**GABINETE DO MUNÍCIPE**

Curtas: #carta#

Guia de Pagamento nº: #guia#



Id: 11923 1:25000