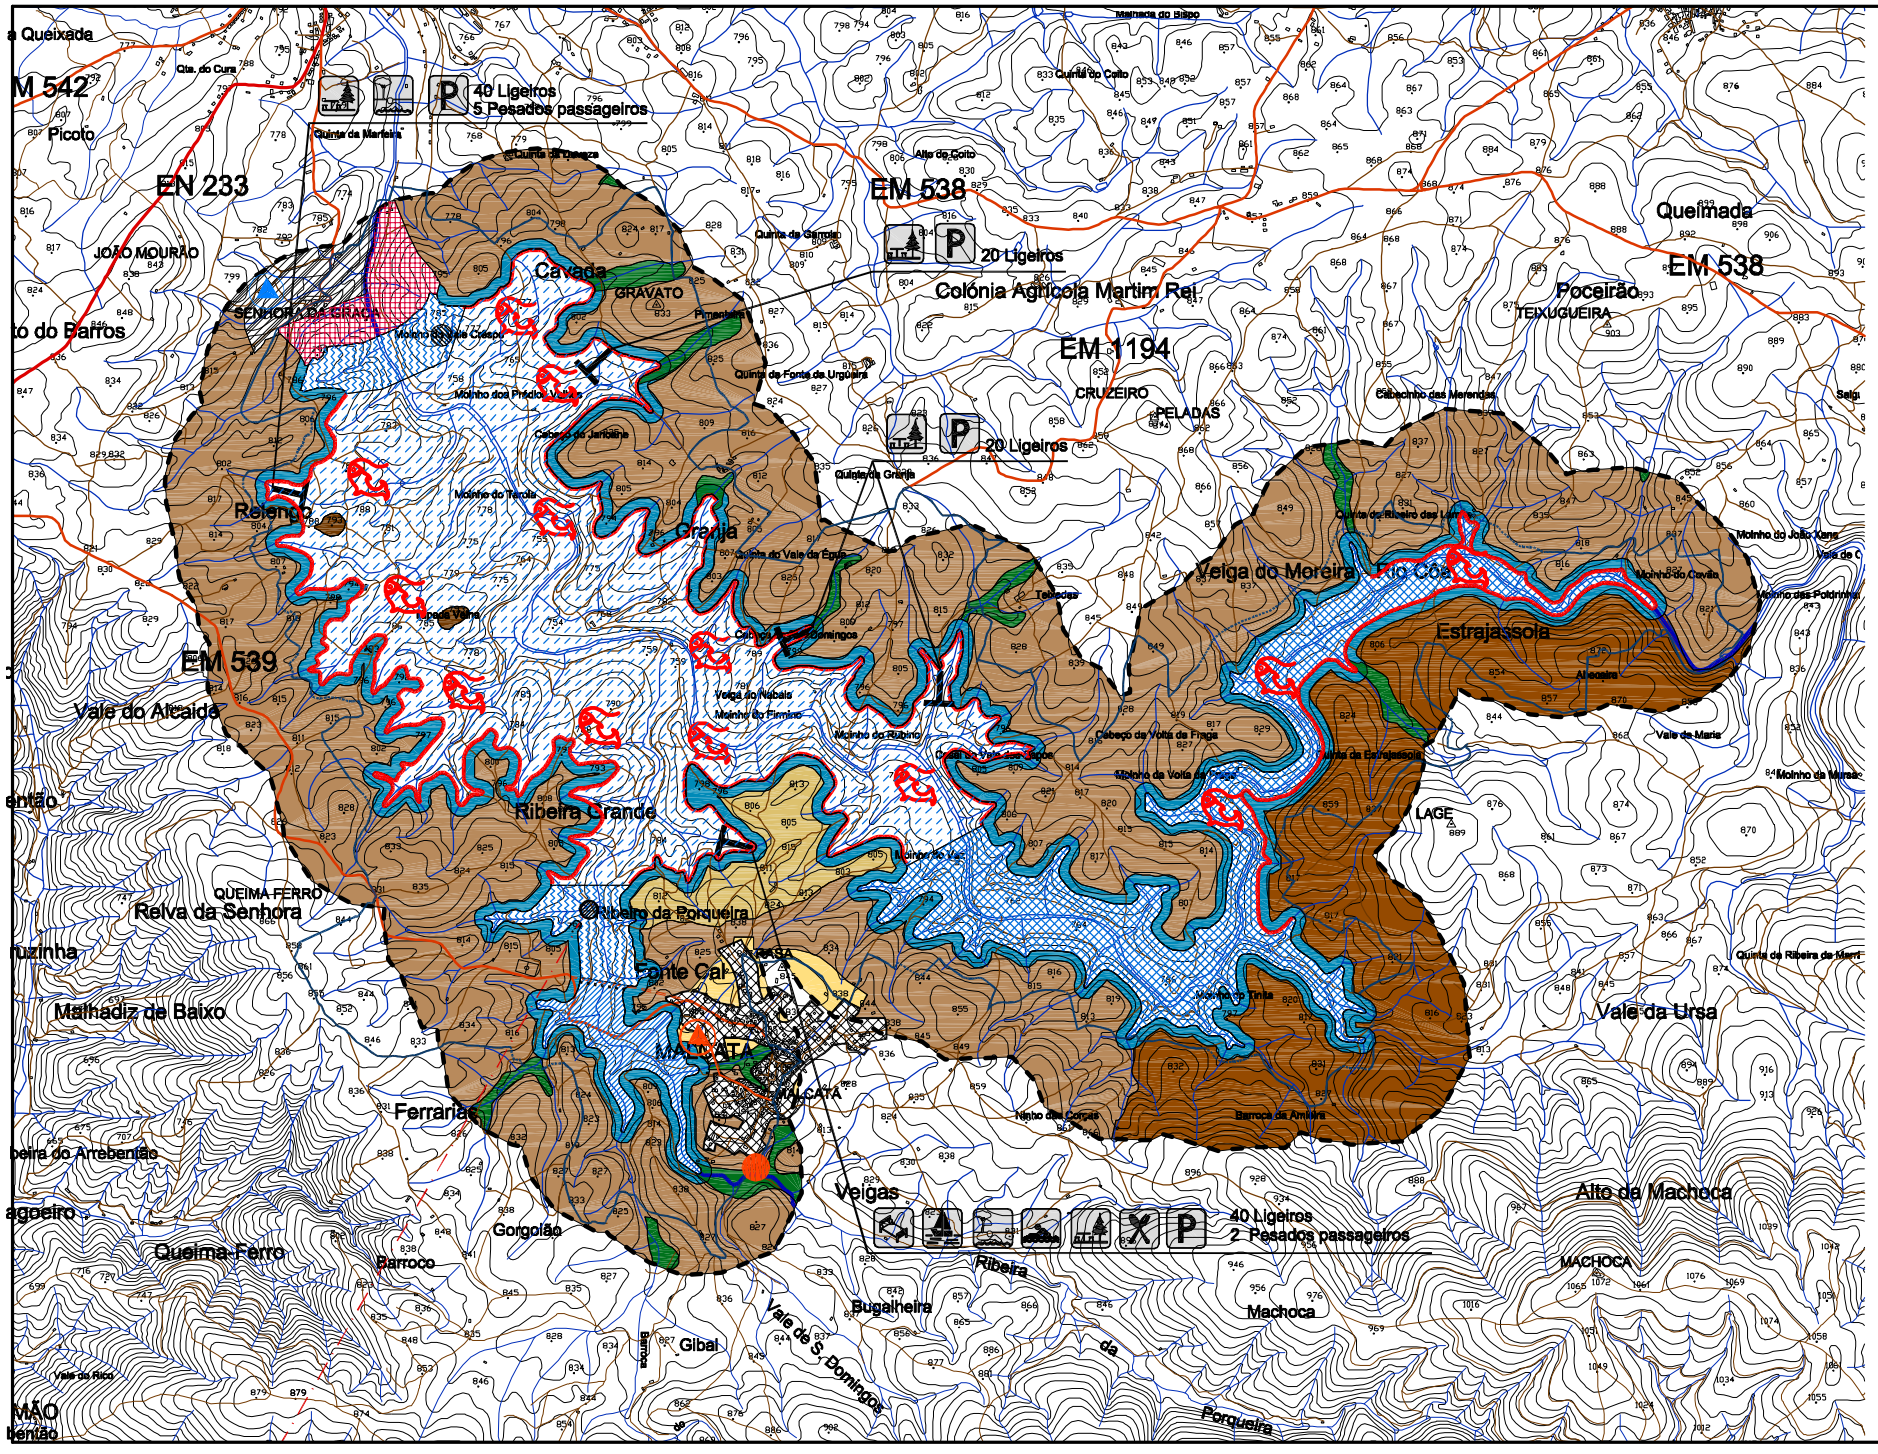

- Limite da zona de protecção do POAS (500 m para além do NPA)
- Zona reservada
- Construções
- Rede Viária Principal
- Rede Viária Principal - Ponte que restabelece a ligação à EM 539
- Rede Viária Secundária
- Caminho envolvente à Albufeira proposto pela CMS
- Circuito Hidráulico Sabugal-Meimoa
- Captação de água do circuito hidraúlico Sabugal-Meimoa
- Zona de Protecção à captação superficial
- Estação elevatória (construida)
- Estação de Tratamento de Águas Residuais (a construir)
- Estação Elevatória e Conduta Elevatória (a construir)

Plano de água:

- Zona de protecção da barragem e dos órgãos de segurança e utilização da albufeira
- Zona de sensibilidade ecológica total
- Zona de sensibilidade ecológica parcial
- Zona de navegação livre
- Zona preferencial para a prática de pesca
- Zona de instalação de pontões flutuantes ou embarcadouros
- Localização preferencial para implantação do açude

Zona de protecção:

- Zona de respeito da barragem e dos órgãos de segurança e utilização da albufeira
- Núcleo da Nossa Sra. da Graça
- Espaço agrícola de produção
- Espaço de protecção total
- Espaço de protecção parcial
- Espaço de Recreio e Lazer da Albufeira do Sabugal
- Perímetro urbano da Malcata
- Espaço de protecção complementar
- Ilhas
- Linhas de água e margens
- Parque de merendas
- Parque de estacionamento
- Recreio balnear
- Restaurante
- Centro náutico
- Estabelecimento hoteleiro
- Piscina flutuante

Projecção rectangular de GAUSS Elipsóide Internacional, DATUM Lisboa, Altitudes referidas ao nível médio do mar em Cascais
Fonte: Restituição Fotogramétrica realizada pelo Instituto Geográfico do Exército no ano de 1998 (Folhas 226, 237)

Biodesign
Arquitectura–Paisagista
Planeamento e Consultadoria Ambiental Lda.
Rua do Miradouro, nº18, Atelier Esq. - Alfragide-2790-376 Amadora -
Tel.:214728150 - Fax:214728159 - biodesign@biodesign.pt

cliente:

CÂMARA MUNICIPAL DO SABUGAL

projecto:

PLANO DE ORDENAMENTO DA ALBUFEIRA DO SABUGAL

PEÇA:

PLANTA SÍNTESE

Todas as medidas constantes deste desenho deverão ser devidamente verificadas em obra

fase: 5ª Fase
Elementos Finais

técnico responsável:
Jorge Cancela - Arquitecto Paisagista

equipa técnica:
Cristina Martins - Engenheira Biofísica
Cristina Correia - Desenhadora

revisão	DATA	DESCRIÇÃO	RÚBRICA
	/ /		
	/ /		
	/ /		

DATA: 19.07.2006 | ESCALA: 1:25000 | NORTE:

N/REF: 8063EF0001ST0.dwg | Nº PROJECTO: 8063/99 | DESENHO Nº: EF-01

Este desenho é propriedade intelectual da pessoa colectiva Biodesign Lda, titular dos direitos morais e patrimoniais do projecto de que é parte, ao abrigo do "Código do Direito de Autor e dos Direitos Conexos", não podendo ser reproduzido ou usado para qualquer propósito a não ser o aqui indicado, sem prévia autorização escrita.

PDF created with pdfFactory trial version www.pdffactory.com