

Planta de Localização

REQUERENTE: LUIS ALBUQUERQUE, Arq.

MORADA: Rua do Cavaco

LOCALIDADE: Vila Nova de Gaia

DESIGNAÇÃO DO TRABALHO: LEVANTAMENTO TOPOGRÁFICO

DESIGNAÇÃO DO DESENHO: PLANTA DE LOCALIZAÇÃO

ESCALA: 1:25000


DATA: NOV. 2008


 ANTONIO VIANA
 topografia e serviços

DESENHO NR.

01

REPRODUÇÃO PROIBIDA SEM A AUTORIZAÇÃO DO AUTOR DO PROJETO

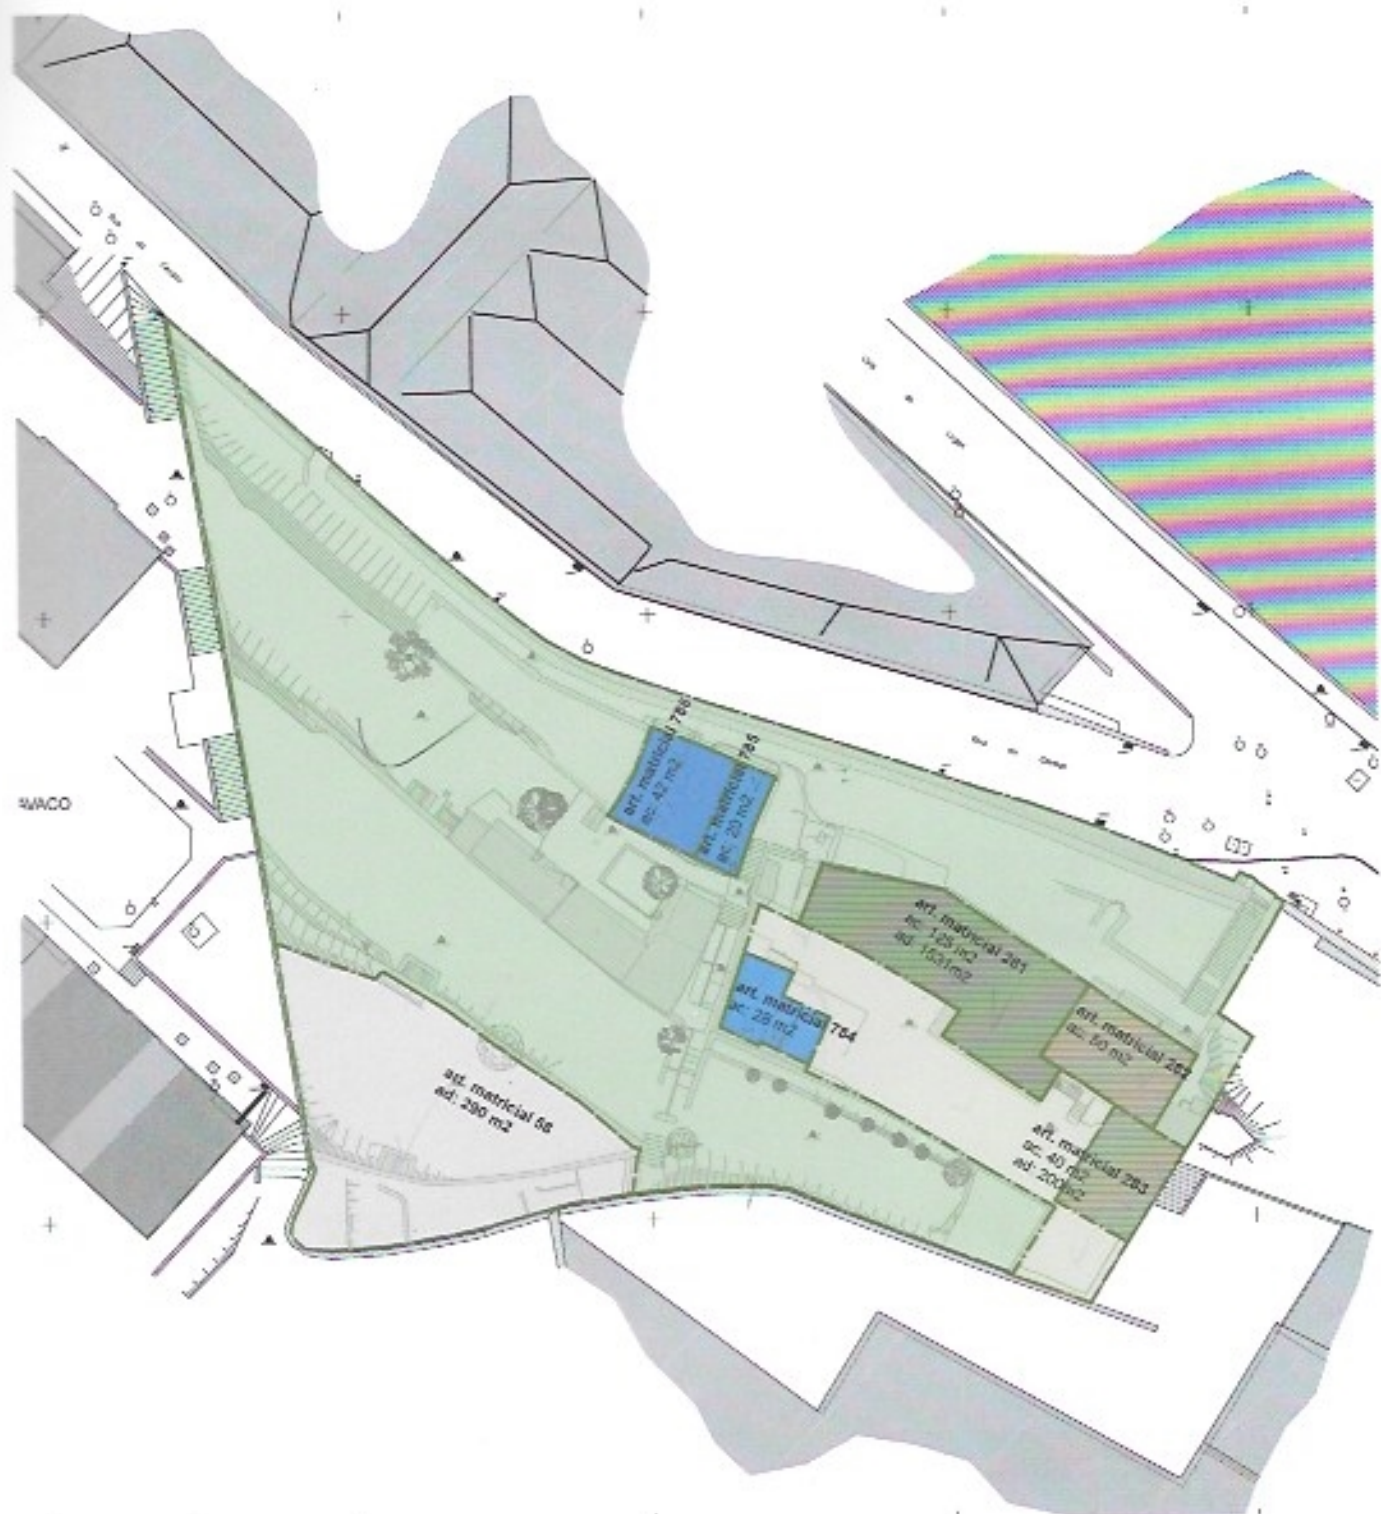

ÁREA TOTAL DO TERRENO: 2326 M²

ficha da crp 326
art. matricial 58
ad: 290 m²

ficha da crp 324
art. matricial 784
ac: 28 m²

ficha da crp 322
art. matricial 281
ac: 125 m²
ad: 1531 m²

ficha da crp 322
art. matricial 283
ac: 40 m²
ad: 200 m²

ficha da crp 325
art. matricial 785
ac: 20 m²

ficha da crp 325
art. matricial 786
ac: 42 m²

ficha da crp 322
art. matricial 282
ac: 50 m²

áreas medidas por computador em projeção horizontal
com base em levantamento topográfico rigoroso.

GARCIA ALBUQUERQUE
(arquitectos)

Jorge Garcia Pereira - Luis Albuquerque Pinho
endereço: Rua S. Roque da Lameira 1439 - 4350-314 Porto, Portugal
teléfono: +351 93 174 04 00 - +351 93 278 02 80
eMail: garciaalbuquerque.arq@gmail.com
web: www.garcia-albuquerque.com

requerente:

Lidia Tente

designação:

PLANTAARTIGOS

local:

Gala

projecto:

Terreno Cais do Cavaco

data:

03/02/14

escala:

1-500

página:

03