


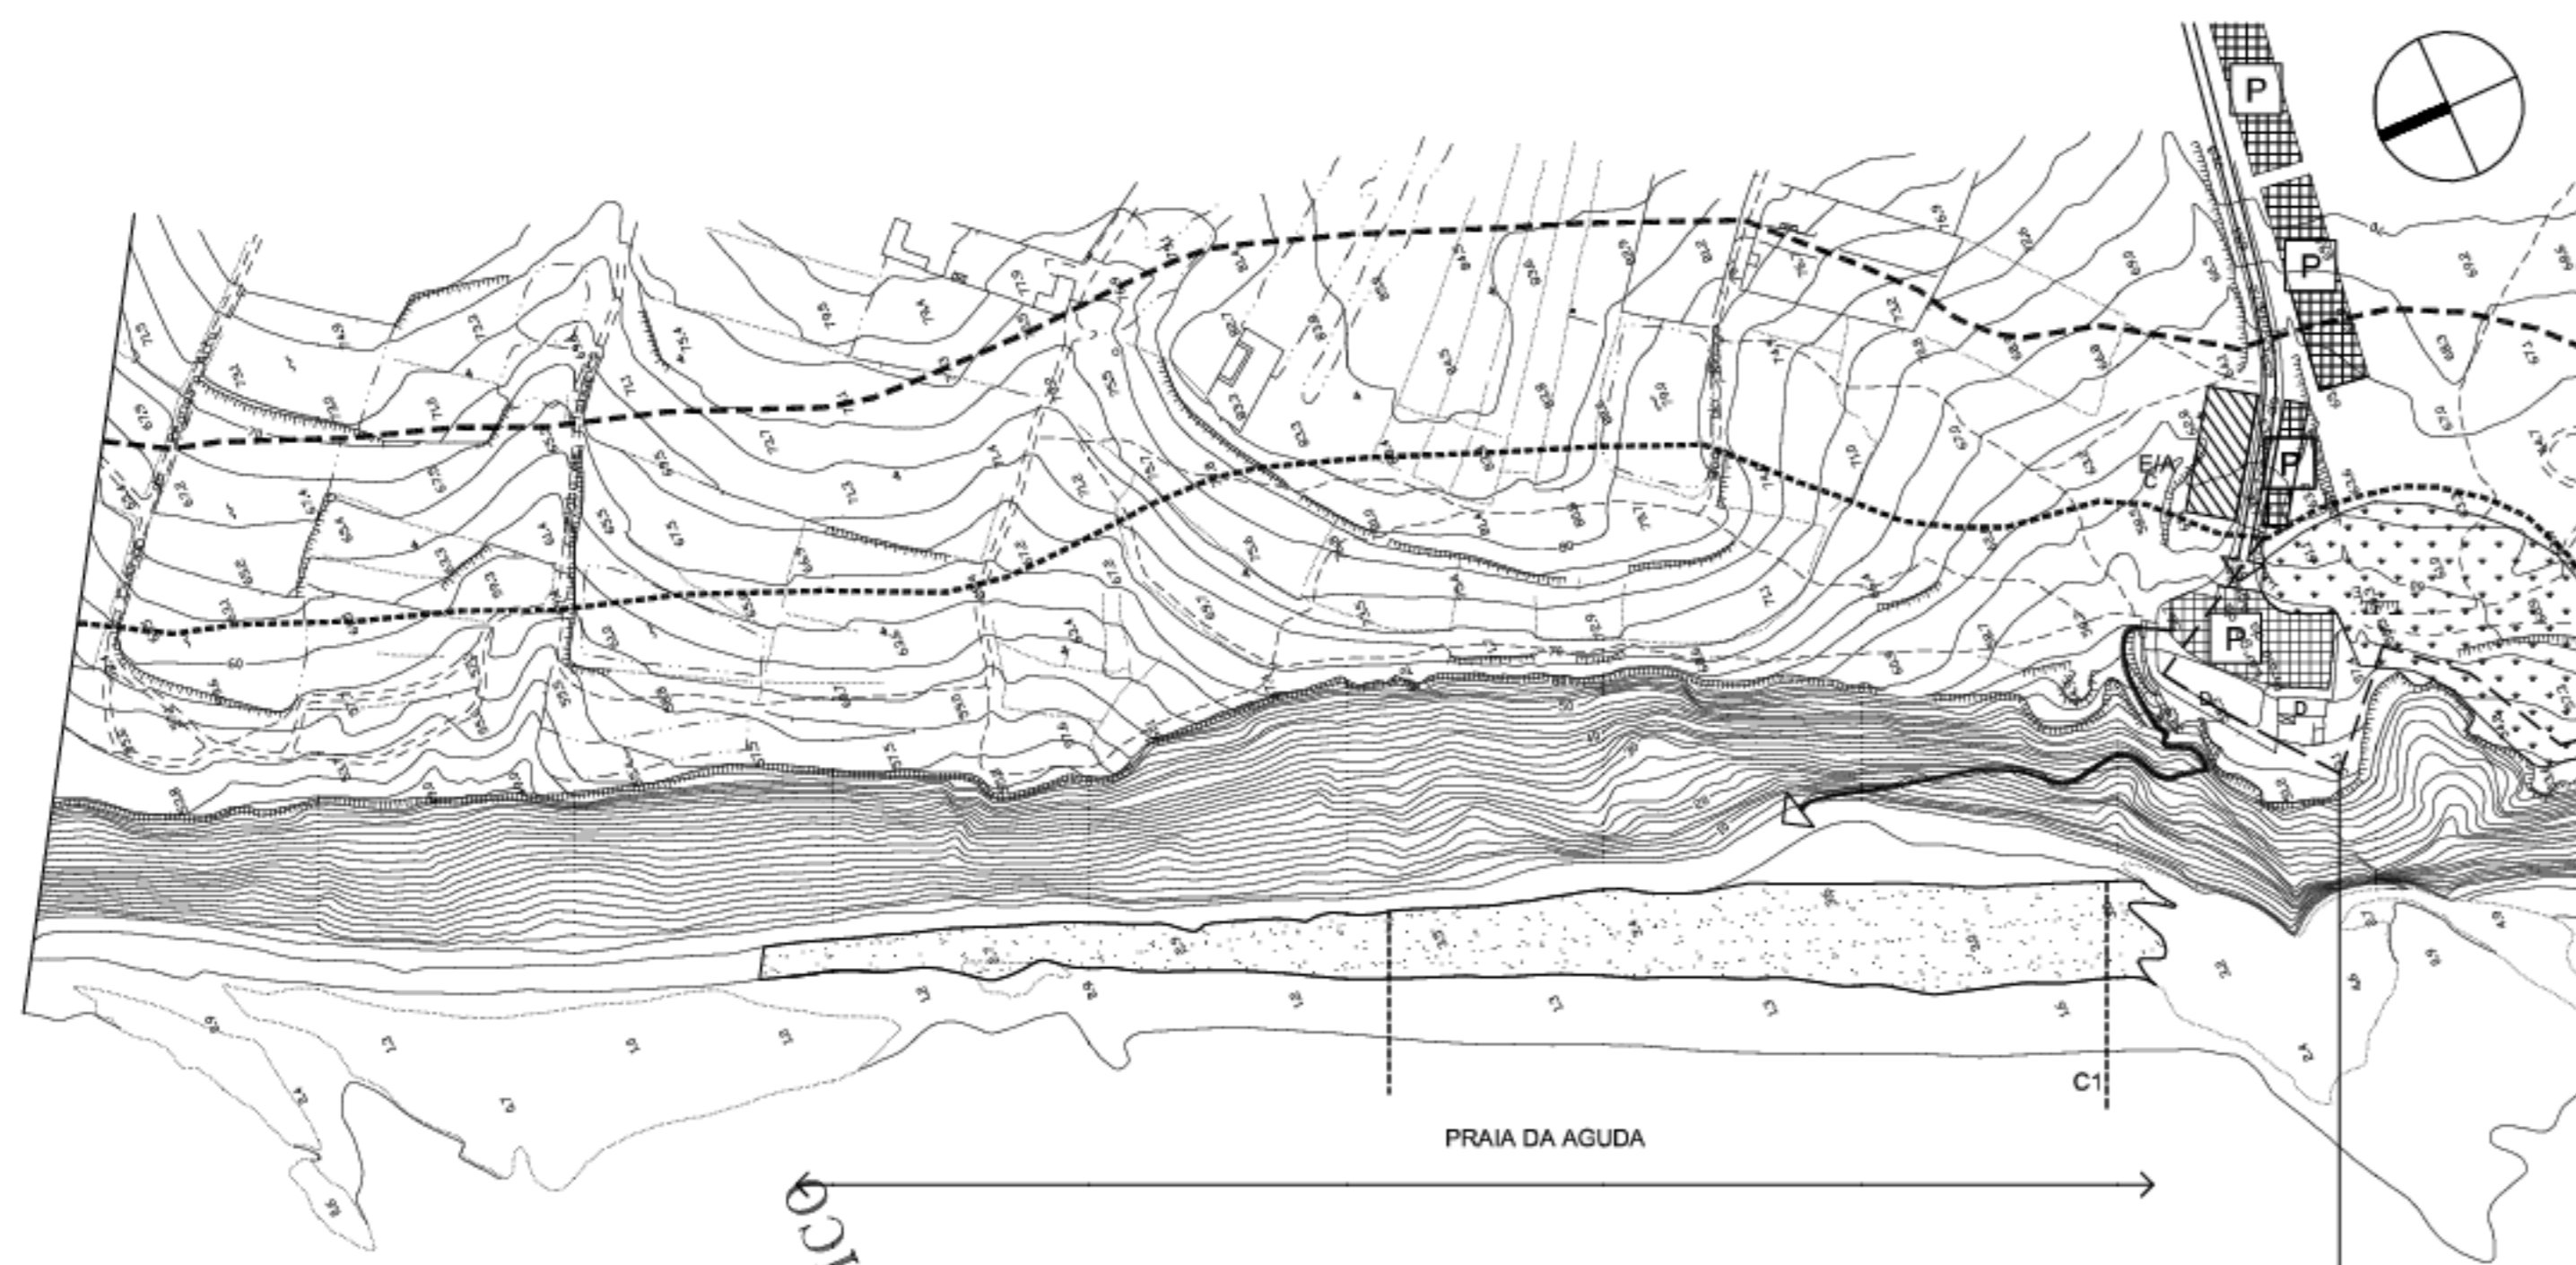


Delimitação das Faixas de Risco e de Protecção no troço compreendido entre a Praia das Azenhas do Mar e Praia das Maças (esc. 1:5000)



ZONA DE RISCO (QUEDA DE BLOCOS)

Parecer nº 4963
Noberto Paulo Martins e Alzira Paulo Martins

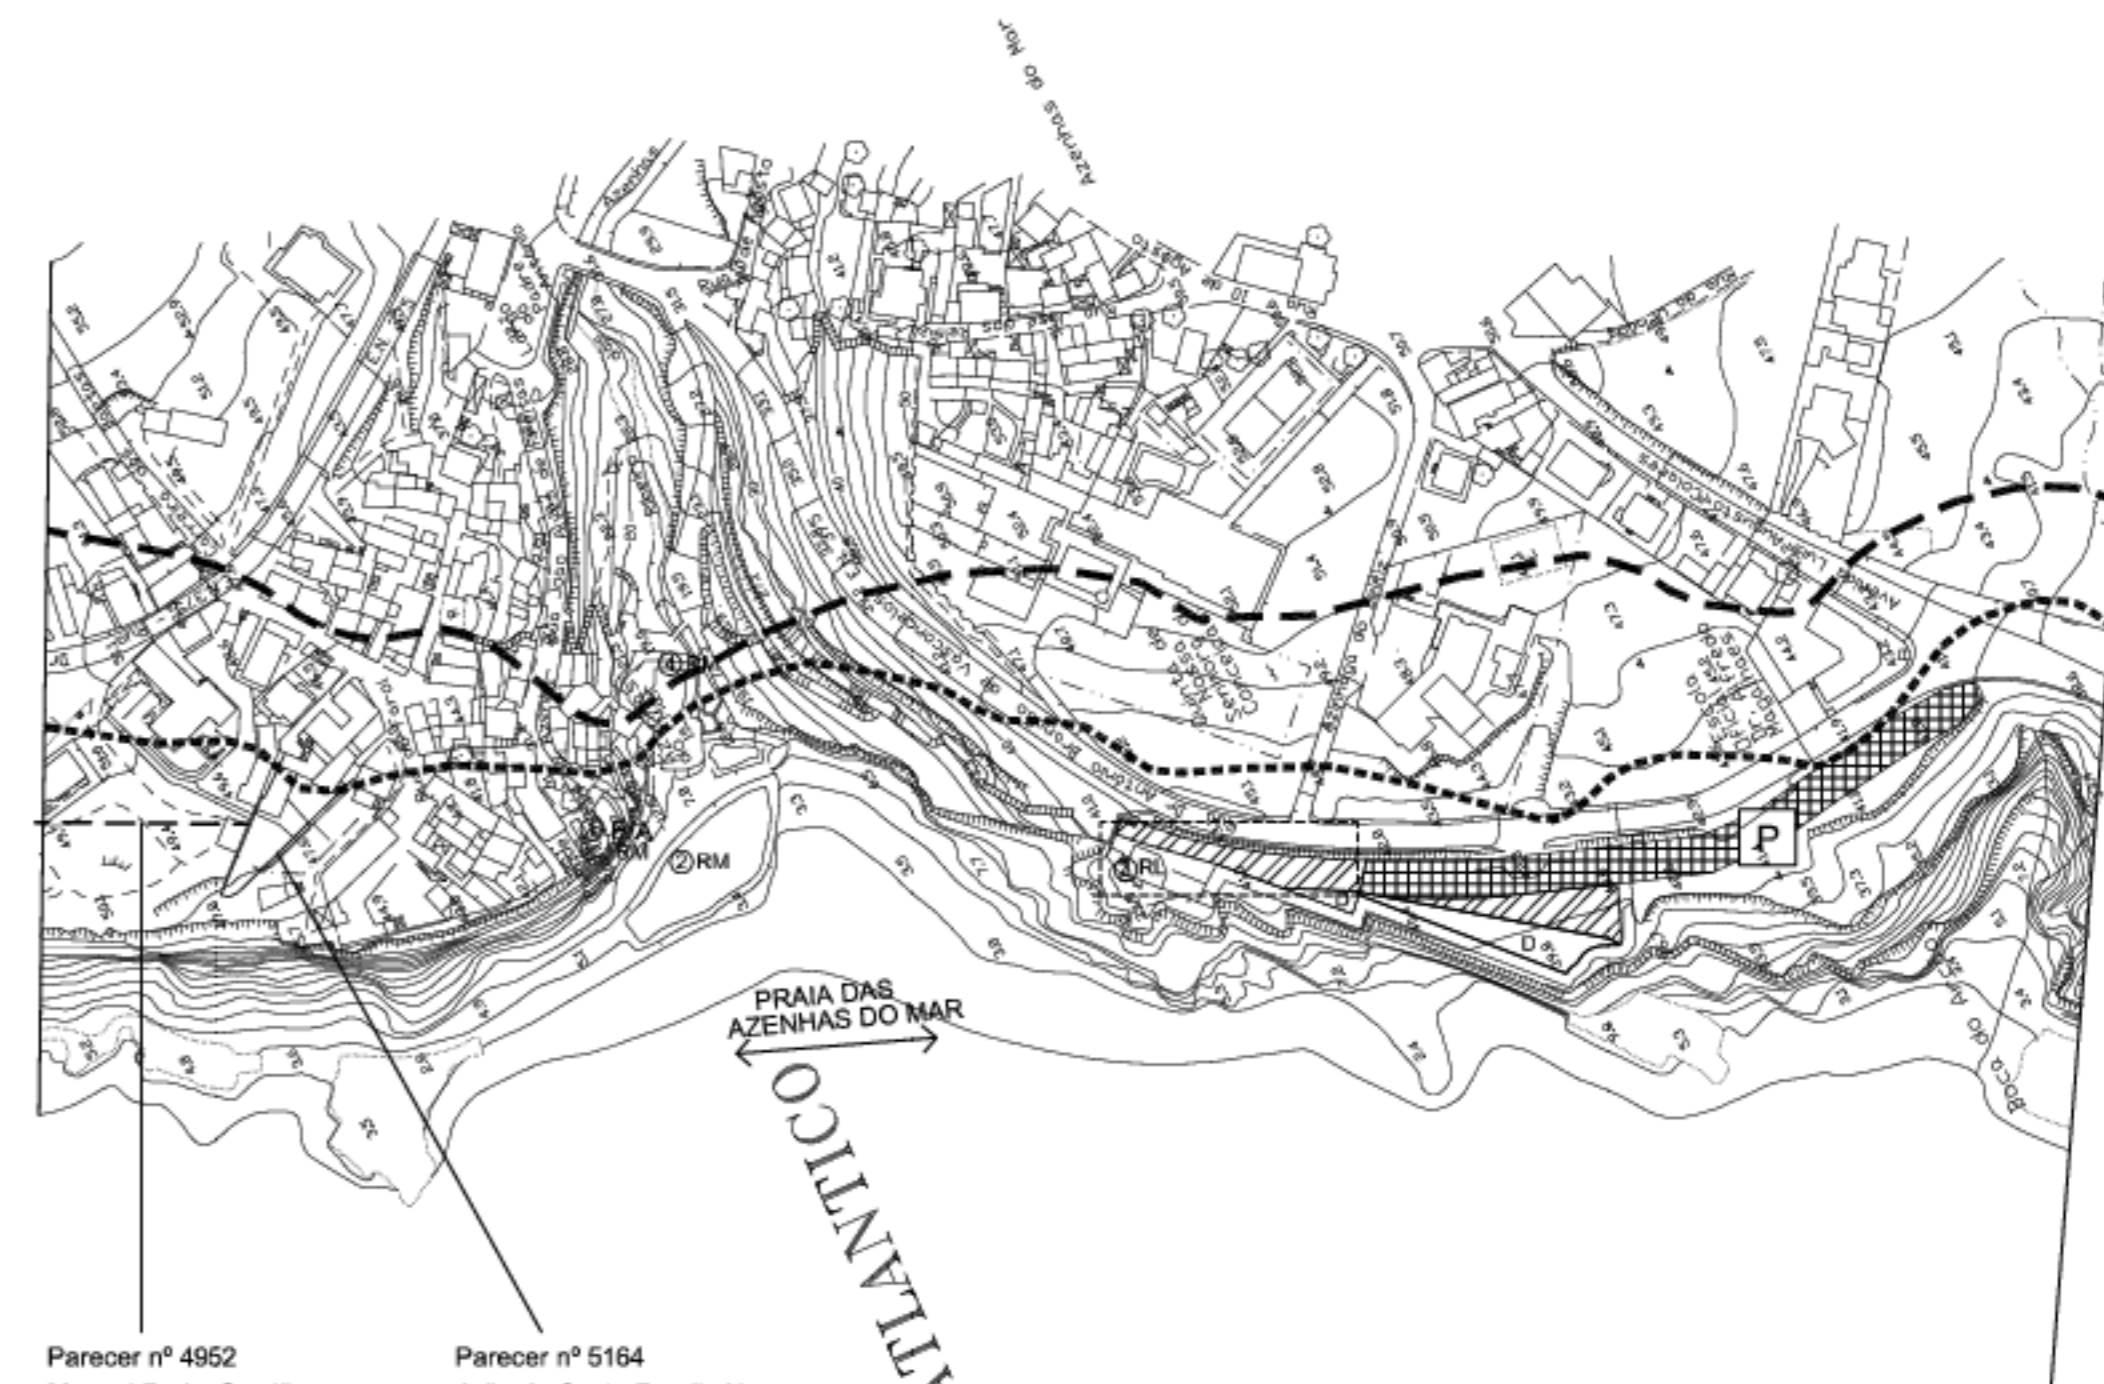


Parecer nº 4952
Manuel Pedro Semão

Parecer nº 5164
João da Costa Romão Nunes

OCEANO ATLANTICO

OCEANO ATLANTICO

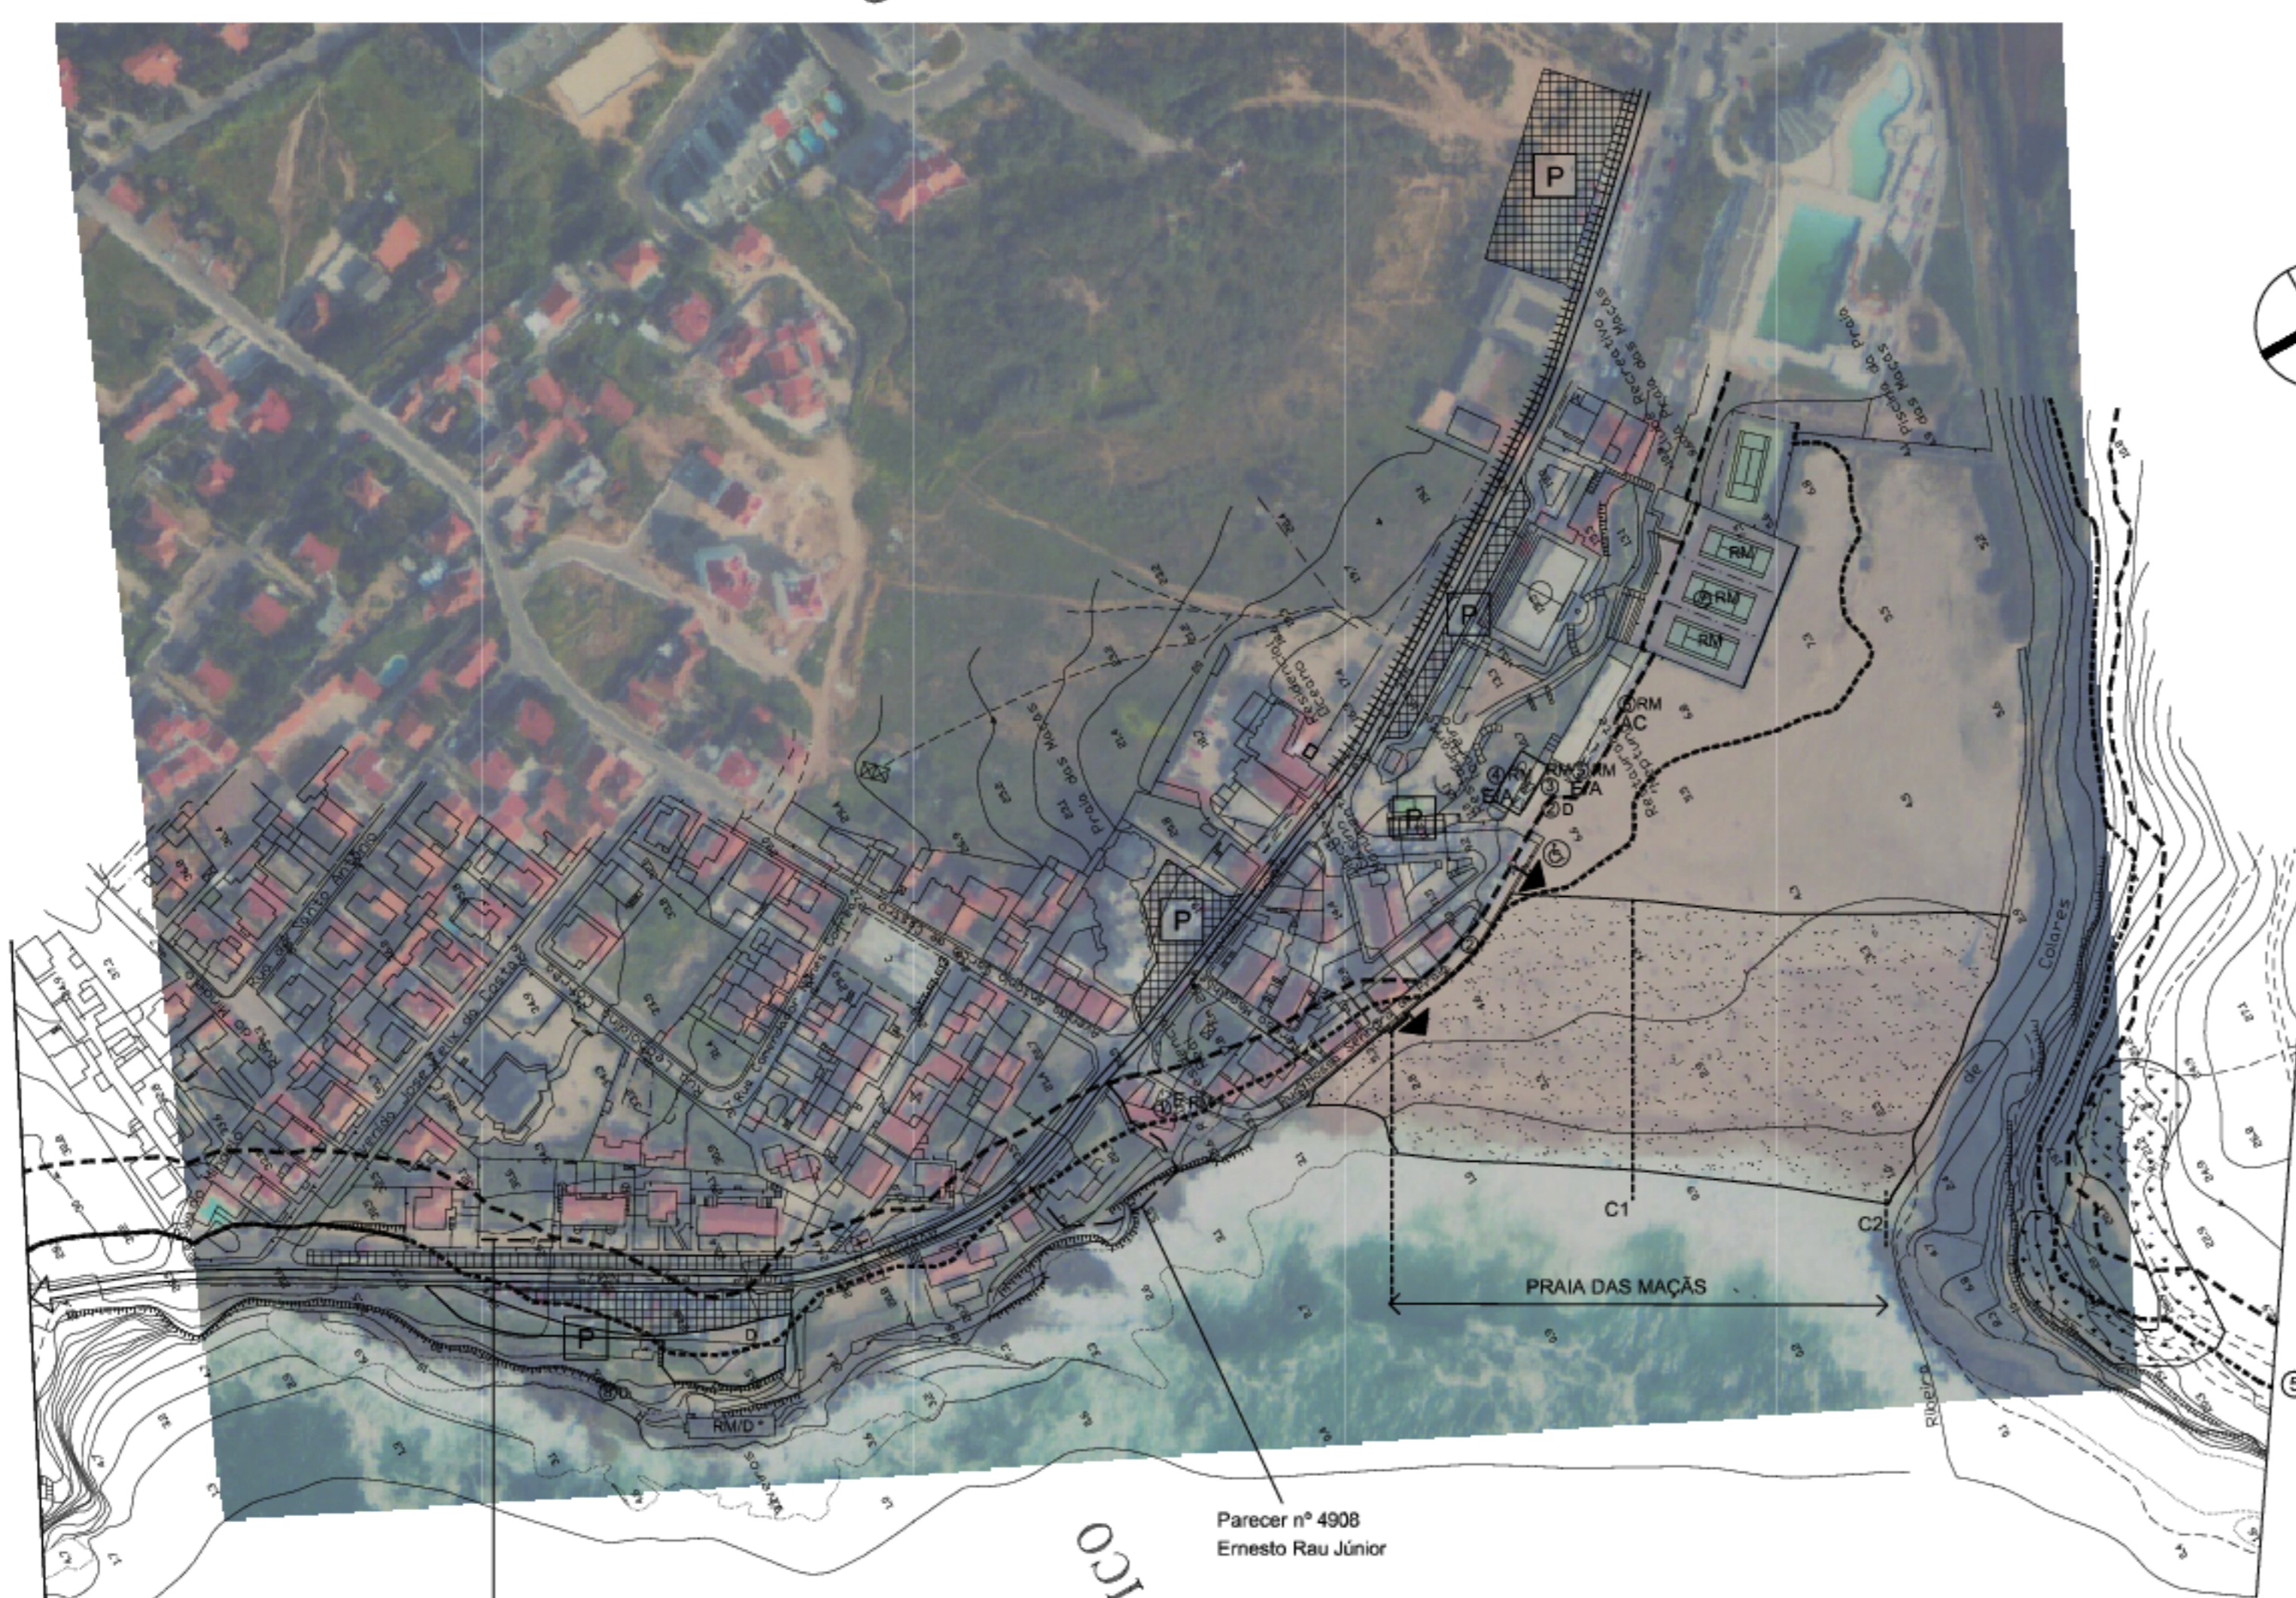

Parecer nº 4908
Ernesto Rau Júnior

Parecer nº 3681
Manuel Nunes Correia

OCEANO ATLANTICO

LEGENDA

- Limite do Domínio Público Marítimo
- ACESSOS E ESTACIONAMENTO
- Acesso Viário a manter
- Acesso Viário Proposto
- Acesso de Serviço
- ||||| Acesso Ferroviário a manter
- ||||| Acesso Ferroviário Proposto
- Acesso Pedonal a manter
- Acesso Pedonal Proposto
- Acesso Pedonal Sobreelevado a manter
- Acesso Pedonal Sobreelevado Proposto
- ⊙ Acesso para utentes de mobilidade reduzida
- ⊙ Estacionamento a manter
- ⊙ Estacionamento Proposto
- ZONAMENTO E USOS
- ↔ Frente Balnear
- Area de Uso Balnear
- Area sujeita a concessão
- Corredor afecto à Actividade Piscatória
- APOIOS E EQUIPAMENTOS:
- INSTALAÇÕES EXISTENTES:
- ⊗ Instalação existente com indicação da terapêutica proposta (a)

APOIOS PROPOSTOS:

- Area de localização preferencial de Apoio e/ou Equipamento
- Polígono de implantação dos apoios de praia a relocalizar
- AM Apoio de Praia Mínimo
- AS Apoio de Praia Simples
- AC Apoio de Praia Completo
- AR Apoio Recreativo
- EJA Equipamento com funções de Apoio de Praia
- E Equipamento de Praia
- TIPO DE ACÇÕES
- RL Relocalizar
- RM Remodelar
- C Criar/construir
- D Remover/demolir/eliminar

RESTRICÇÕES

- Faixa de Risco
- Faixa de Protecção
- Area de Risco de Instabilidade de Vertentes
- OUTRAS INTERVENÇÕES
- Recuperação dunar
- Areas de Lazer Equipadas
- Valorização de Linhas de Água
- Recuperação de Area de Vegetação Degradada
- Medidas Correctivas de Erosão Superficial
- OUTROS
- Areas Edificadas a requalificar

NOTAS:
(a) - As Instalações Existentes para as quais não são propostas quaisquer terapêuticas deverão ser equacionadas no âmbito dos PAOC a elaborar
(*) - Remodelação ou demolição dos viveiros de lagostas, dependente de estudo geotécnico a realizar pelo concessionário, dada a situação de instabilidade da areia

Consórcio:					
Projecto: POOC SINTRA-SADO: PLANOS DE PRAIA			Título: PRAIAS DA AGUDA, AZENHAS DO MAR E MAÇAS		
Fase	Código	Escola	Data	Substituído	Desenho
	4084	1:2 000	Maio 2003	Substituído	3
		Desenhou	Versão 7		