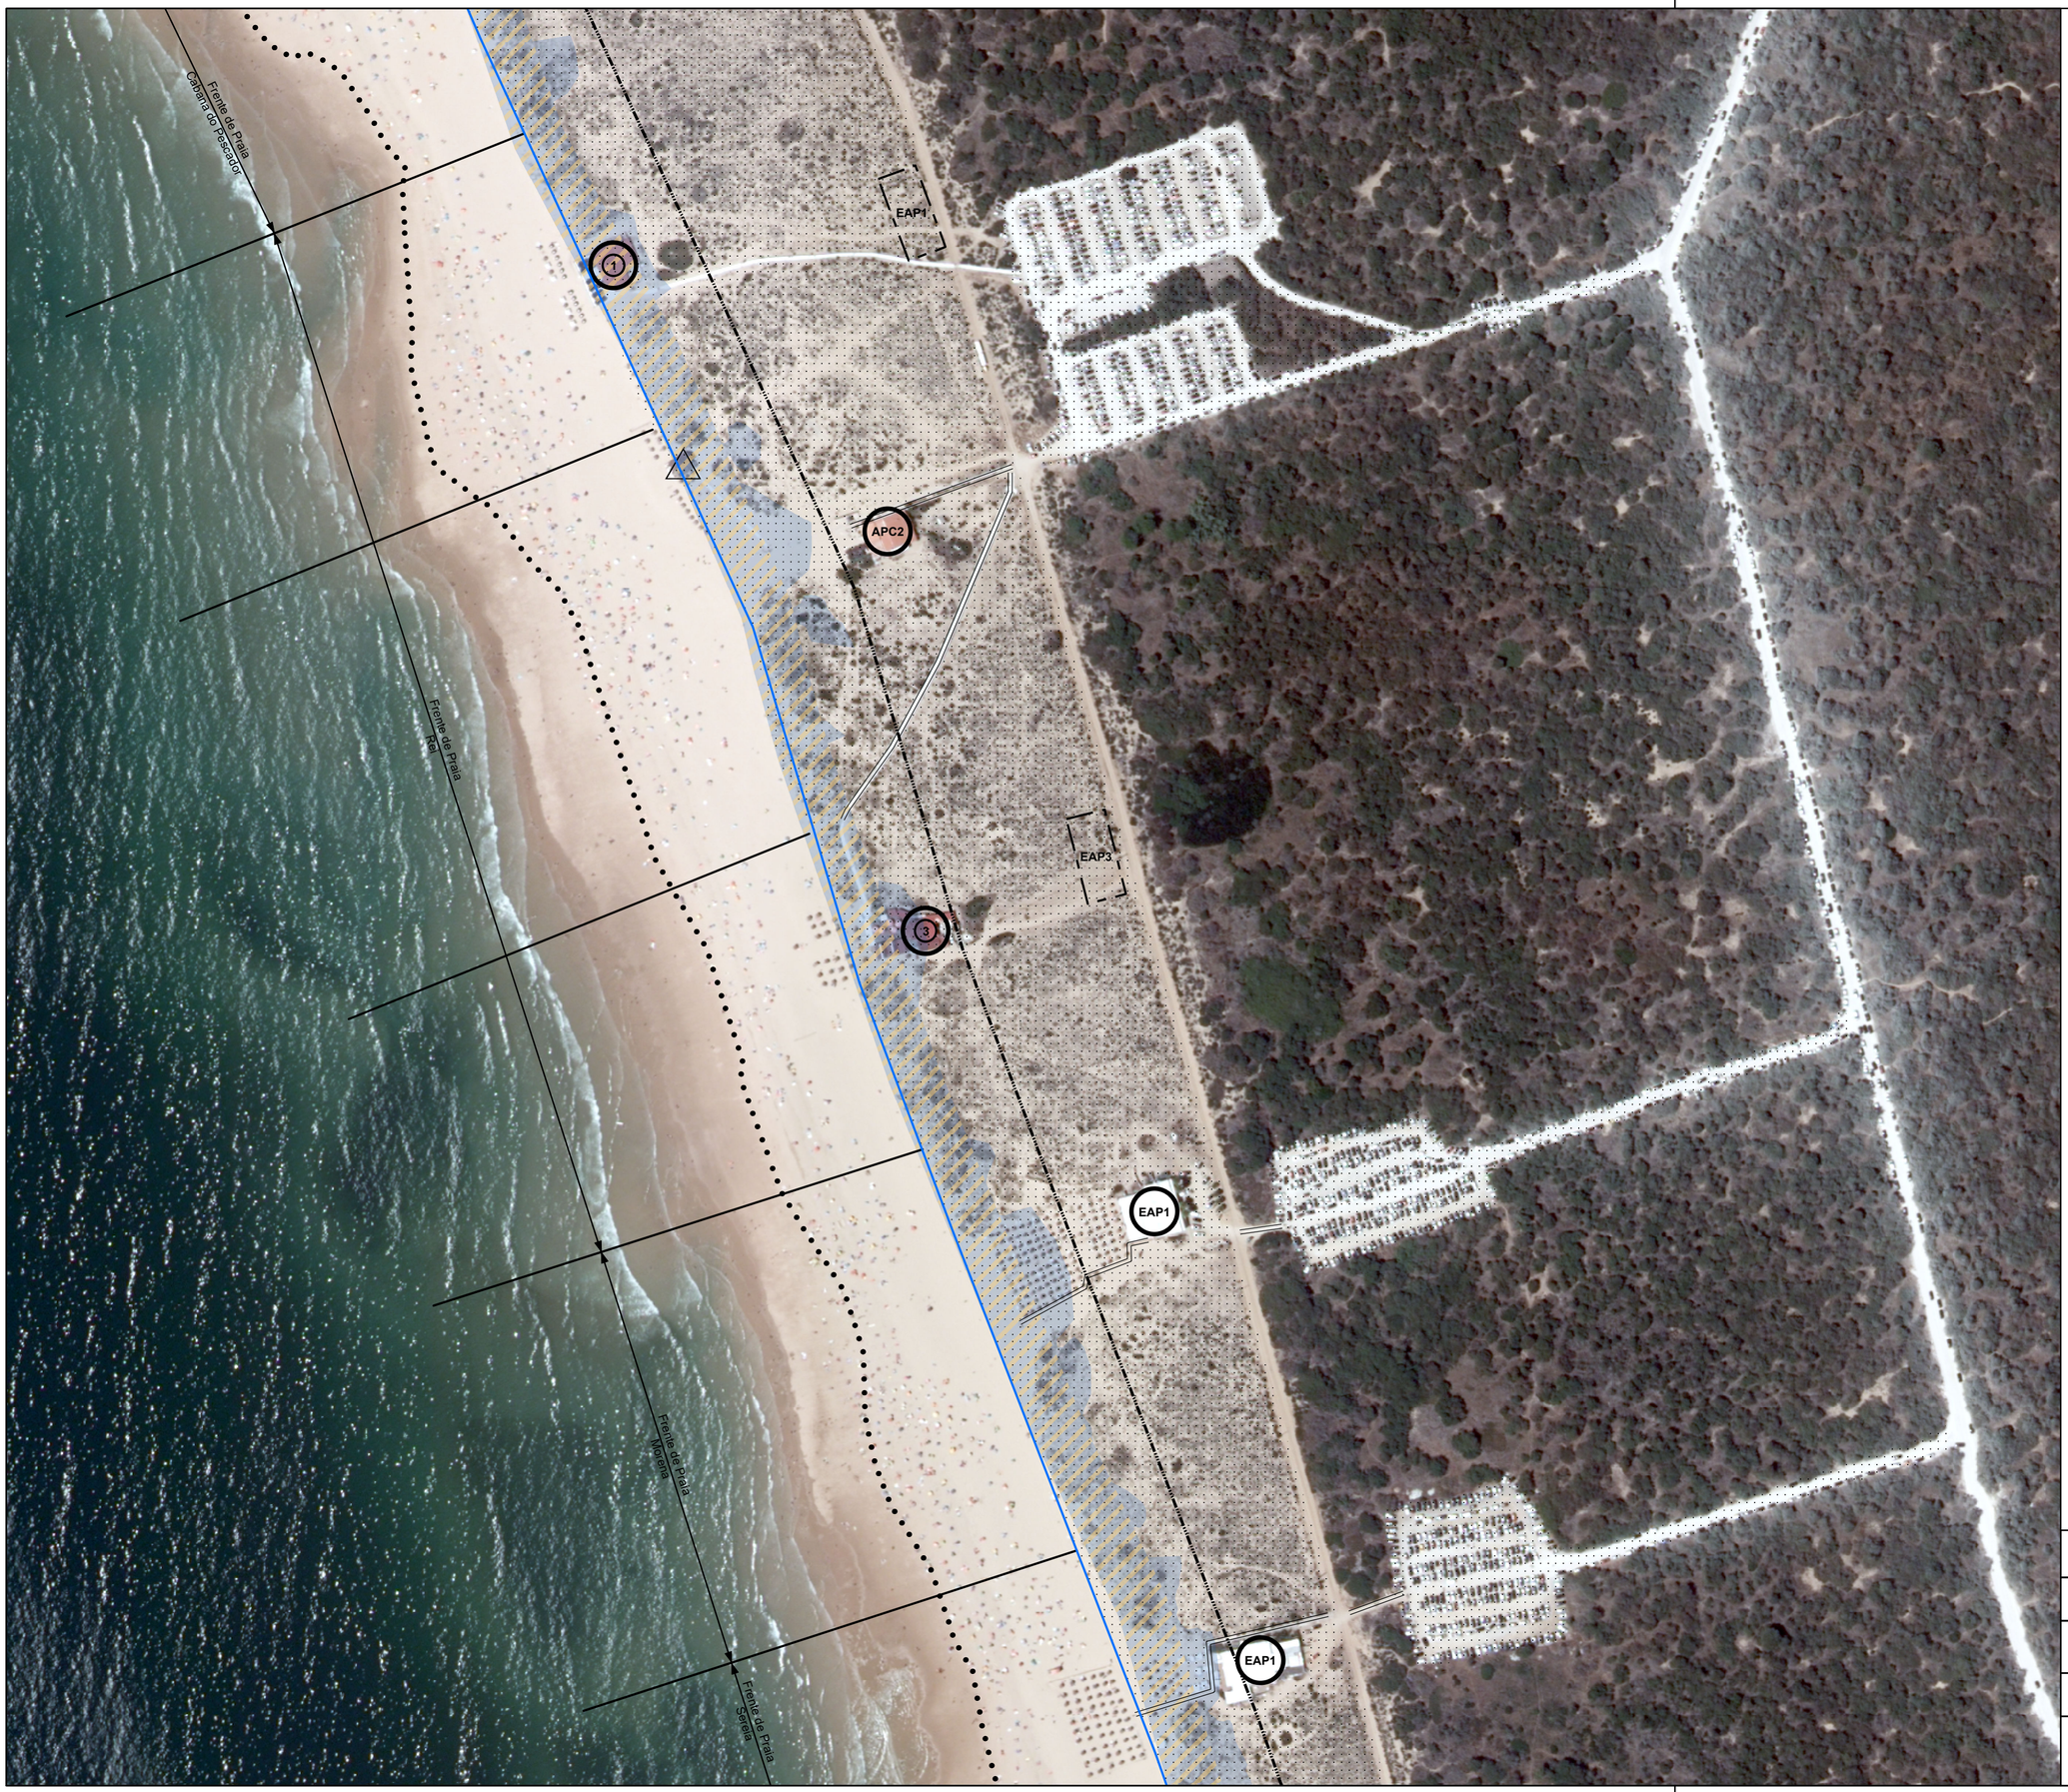

EQUIPAMENTOS E APOIOS

- **APC** Apoio de Praia Completo
- **APS** Apoio de Praia Simples
- **AC** Apoio Complementar
- **EAP** Equipamento com Funções de Apoio de Praia
- **EC** Equipamento Complementar
- **E** Equipamento

Construções

- A Manter (Tipologia/ Construção/Localização)
- A Relocalizar
- A Adaptar (Tipologia e/ou Construção)
- A Demolir
- Polígono Preferencial de Localização

ESTACIONAMENTO

- A Manter
- A Requalificar
- Polígono Preferencial de Localização

ACESSOS PEDONAIS

- A Manter
- Local Preferencial
- Rampa/Escada a Manter

OUTRAS INTERVENÇÕES

- Áreas a Requalificar

ZONA A AFETAR A USOS

- Frente de Praia
- Zonas de apoio balnear
- Corredor Afeto à Actividade Piscatória/ Canal de acesso das embarcações

INFORMAÇÃO COMPLEMENTAR

- Limite de Espraiamento das Vagas

FAIXA DE SALVAGUARDA AOS RISCOS COSTEIROS

Faixas de Salvaguarda em Litoral de Arriba

- Faixa de Salvaguarda para Terra - Nível I
- Faixa de Salvaguarda para Terra - Nível II
- Faixa de Salvaguarda para Mar
- Áreas de Instabilidade Potencial

Faixas de Salvaguarda em Litoral Baixo e Arenoso

- Faixa de Salvaguarda ao Galgamento e Inundação - Nível I
- Faixa de Salvaguarda à Erosão Costeira - Nível I

DEMARCAÇÃO DA JURISDIÇÃO DA AUTORIDADE NACIONAL DA ÁGUA

- LMPAVE - Linha de Máxima Preia-Mar de Águas Vivas Equinociais
- LLL - Linha Limite do Leito
- LLM - Linha Limite da Margem

PROGRAMA DA ORLA COSTEIRA
ALCOBAÇA - CABO ESPICHEL

AGÊNCIA PORTUGUESA DO AMBIENTE

Cobertura Regular de Ortofotografia Aérea de 50 cm do ano de 2012;
Data de Referência: 2012-07-19;
Nome do Sistema de Referência: ETRS89/ PT-TM06

PLANO DE PRAIA	TIPOLOGIA	FOLHA
Rei Morena	Seminatural	ALM-P18 ALM-P19
CONCELHO	DATA	
Almada	2018	

ESCALA 1:2000

0 25 50 Metros

EQUIPA

CEDRU biodesign

FICHA DE PROPOSTA

Nome da Praia	Rei
Concelho	Almada
Plano de Intervenção em Praia	ALM-P18
Tipologia de Praia	Seminatural
Faixa de Salvaguarda	Sim
Zonas de Apoio Balnear (programadas)	3

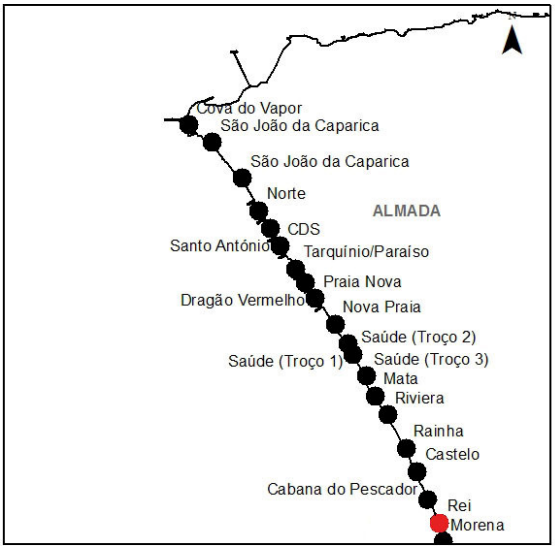

Apoios e Equipamentos Programados	
APC - Apoio de Praia Completo	1
APS - Apoio de Praia Simples	
APM - Apoio de Praia Mínimo	
EAP - Equipamento com funções de apoio de praia	2
E - Equipamento	
AC -Apoio Complementar	
EC - Equipamento Complementar	

Proposta de Intervenção

Equipamentos e apoios

- Demolir equipamento e construção não cartografada (Cami)
- Relocalizar e adaptar o EAP1 e EAP3 construção ligeira sobrelevada
- Adaptar o atual EAP 12 para a tipologia APC e para construção ligeira sobrelevada

Referência/código		**Proposta**				
		Tipologia		**Tipo de construção**		
Código POCACE	**Código do POOC**	**POOC (conforme nomenclatura POC ACE)**	**Proposta**	**Atual**	**Proposta**	**Localização**
EAP 1	10	EAP	Manter	Ligeira	Adaptar: Ligeira sobrelevada	Relocalizar - RL1
APC 2	12	EAP	Adaptar	Pesada	Adaptar: Ligeira sobrelevada	Manter
EAP 3	13	EAP	Manter	Ligeira	Adaptar: Ligeira sobrelevada	Relocalizar - RL3
D	--	--	--	Ligeira	Demolir	Demolir
D	--	--	--	Ligeira	Demolir	Demolir

Os Equipamentos e Apoios de Praia que ainda não se tenham adaptado aos POOC estão ainda obrigados a cumprir o disposto nos Anexos II e III do Regulamento de Gestão das Praias Marítimas e da Orla Costeira Alcobaça – Cabo Espichel.

Estacionamento e Acessos

- Criação de novo parque de estacionamento com capacidade para cerca de 492 lugares.
- Os acessos viários e os estacionamentos deverão ser objeto de ordenamento e qualificação.

Nota: Os novos acessos serão definidos em função da nova localização dos apoios e do estacionamento.

Outras intervenções

- Áreas a requalificar - Recuperação Dunar; Valorização de Outras Áreas (Parque de Estacionamento existente à data)

Nota: Requalificar a vegetação degradada pela ocupação do sistema dunar e nas áreas de demolição a efetuar, protegendo as comunidades dos habitats 2130 “Dunas fixas com vegetação herbácea – Dunas cinzentas” (diretiva 92/43/CEE – ANEXO I), extensas e bem conservadas com presença de uma população relevante de *Herniaria marítima.*

FICHA DE PROPOSTA

Nome da Praia	Morena
Concelho	Almada
Plano de Intervenção em Praia	ALM-P19
Tipologia de Praia	Seminatural
Faixa de Salvaguarda	Sim
Zonas de Apoio Balnear (programadas)	1

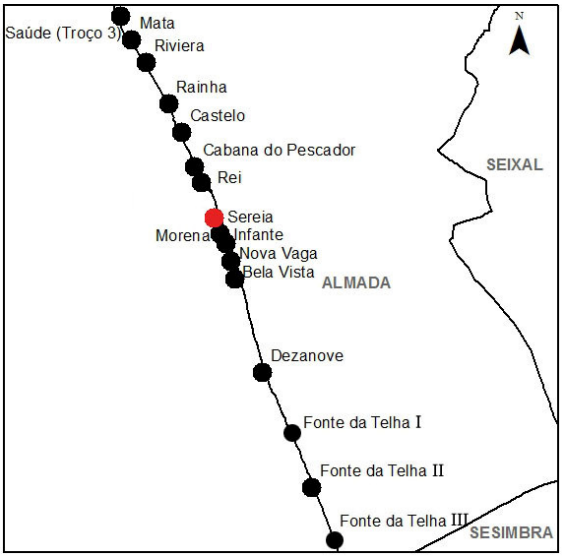

Apoios e Equipamentos Programados	
APC - Apoio de Praia Completo	
APS - Apoio de Praia Simples	
APM - Apoio de Praia Mínimo	
EAP - Equipamento com funções de apoio de praia	1
E - Equipamento	
AC -Apoio Complementar	
EC - Equipamento Complementar	

Proposta de Intervenção

Equipamentos e apoios

- Demolir quiosque – não cartografado
- Adaptar o EAP1 para construção ligeira sobrelevada

Referência/código		**Proposta**				
		Tipologia		**Tipo de construção**		
Código POCACE	**Código do POOC**	**POOC (conforme nomenclatura POC ACE)**	**Proposta**	**Atual**	**Proposta**	**Localização**
EAP 1	14	EAP	Manter	Pesada	Adaptar: Ligeira sobrelevada	Manter
D	--	--	--	Ligeira	Demolir	Demolir

Os Equipamentos e Apoios de Praia que ainda não se tenham adaptado aos POOC estão ainda obrigados a cumprir o disposto nos Anexos II e III do Regulamento de Gestão das Praias Marítimas e da Orla Costeira Alcobaça – Cabo Espichel.

Estacionamento e Acessos

- Criação de novo parque de estacionamento com capacidade para cerca de 252 lugares.
- Os acessos viários e os estacionamentos deverão ser objeto de ordenamento e qualificação.

Outras intervenções

- Áreas a requalificar - Recuperação Dunar; Valorização de Outras Áreas (Parque de Estacionamento existente à data)