


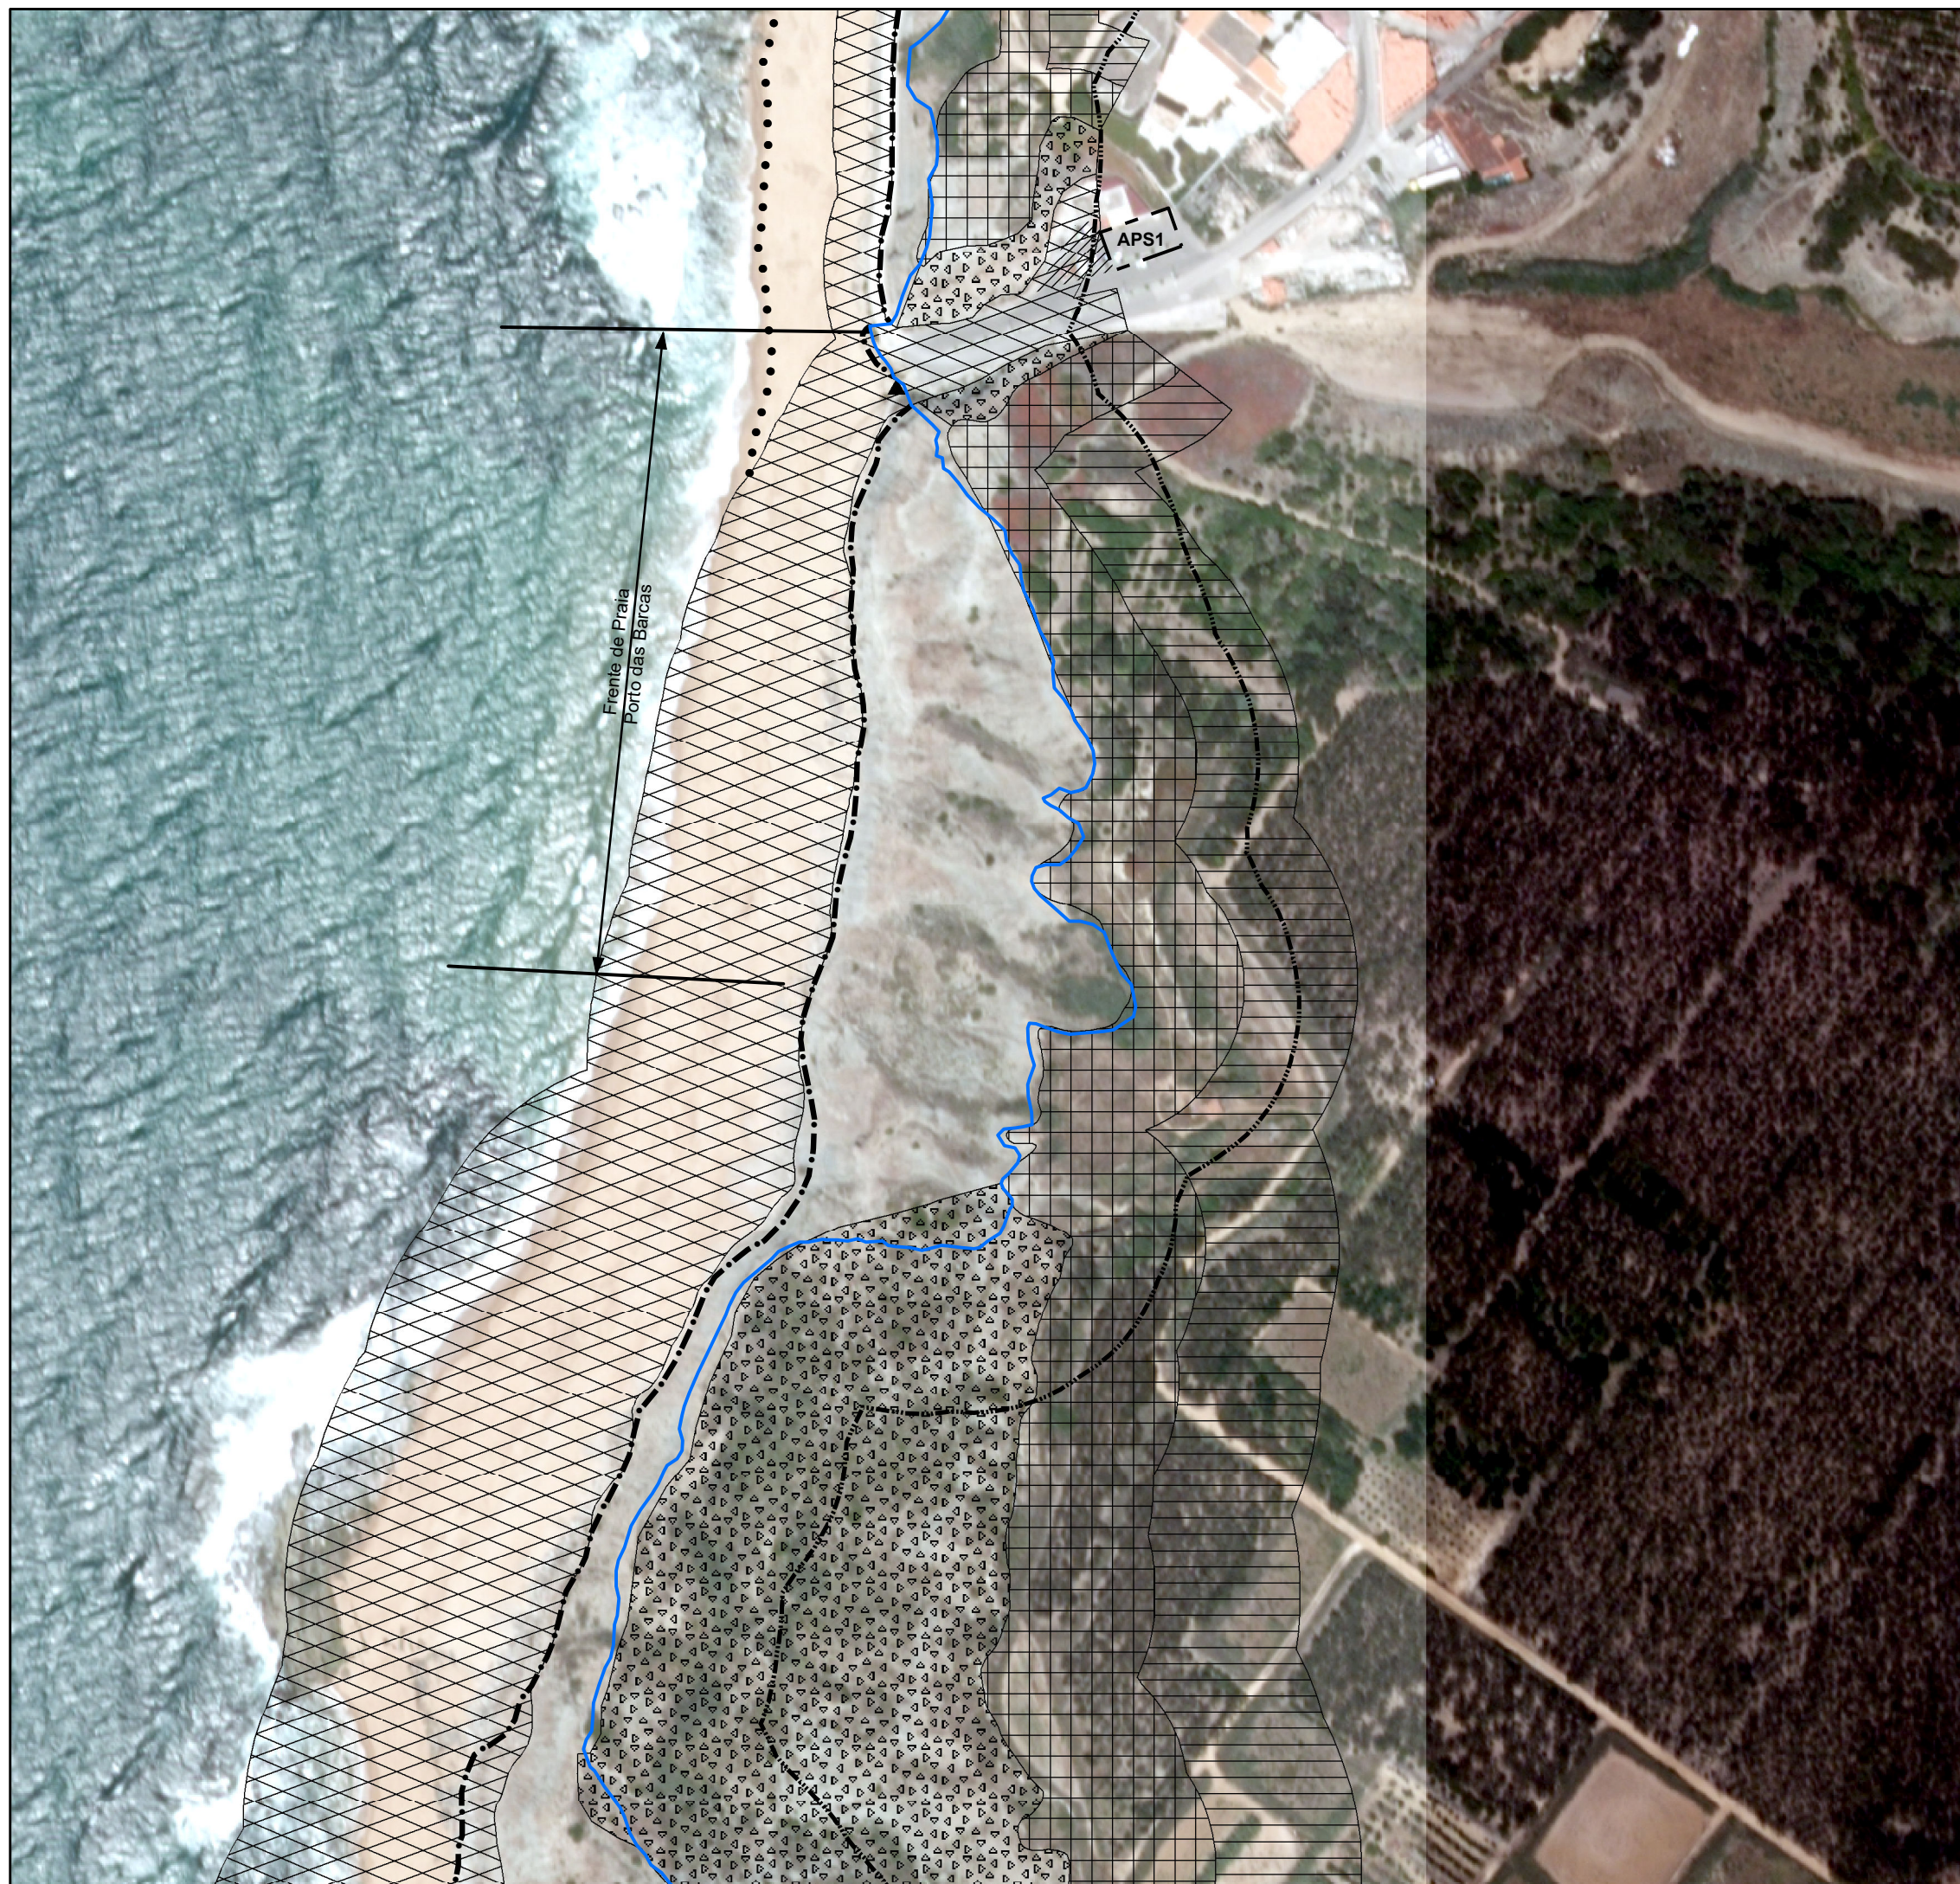

EQUIPAMENTOS E APOIOS

APC	Apoio de Praia Completo
APS	Apoio de Praia Simples
AC	Apoio Complementar
EAP	Equipamento com Funções de Apoio de Praia
EC	Equipamento Complementar
E	Equipamento

Construções

	A Manter (Tipologia/ Construção/Localização)		A Relocalizar
	A Adaptar (Tipologia e/ou Construção)		A Demolir
 Polígono Preferencial de Localização			

ESTACIONAMIENTO

 A Manter
 A Requalificar

ACESSOS PEDONAIS

== A Manter ▲ Rampa/Escada a Manter
 === Local Preferencial

OUTRAS INTERVENÇÕES

Áreas a Requalificar

ZONA A AFETAR A USOS

 Frente de Praia
Zonas de apoio balnear

 Corredor Afeto à Actividade Piscatória/ Canal de acesso das embarcações

INFORMAÇÃO COMPLEMENTAR

- • • Limite de Espraçamento das Vagas

FAIXA DE SALVAGUARDA AOS RISCOS COSTEIROS

Faixas de Salvaguarda em Litoral de Arriba

	Faixa de Salvaguarda para Terra - Nível I
	Faixa de Salvaguarda para Terra - Nível II
	Faixa de Salvaguarda para Mar
	Áreas de Instabilidade Potencial

Faixas de Salvaguarda em Litoral Baixo e Arenoso

 Faixa de Salvaguarda ao Galgamento e Inundação - Nível I

 Faixa de Salvaguarda à Erosão Costeira - Nível I

DEMARCAÇÃO DA JURISDIÇÃO DA AUTORIDADE NACIONAL DA ÁGUA

- LMPAVE - Linha de Máxima Preia-Mar de Águas Vivas Equinociais
- LLL - Linha Limite do Leito
- LLM - Linha Limite da Margem

PROGRAMA DA ORLA COSTEIRA
ALCOBAÇA - CABO ESPICHEL



Cobertura Regular de Ortofotografia Aérea de 50 cm do ano de 2012;
Data de Referência: 2012-07-19;
Nome do Sistema de Referência: ETRS89/ PT-TM06

PLANO DE PRAIA Porto das Barcas	TIPOLOGIA Periurbana	FOLHA LNH-P9
CONCELHO Lourinhã	DATA 2018	

ESCALA 1:2000


0 25 50 Metros

EQUIPA

 **biodesign**

FICHA DE PROPOSTA

Nome da Praia	Porto das Barcas
Concelho	Lourinhã
Plano de Intervenção em Praia	LNH-P9
Tipologia de Praia	Periurbana
Faixa de Salvaguarda	Sim
Zonas de Apoio Balnear (programadas)	1

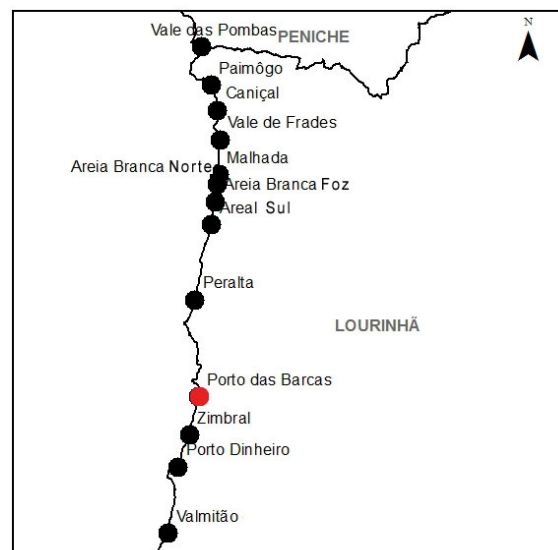

Apoios e Equipamentos Programados	
APC - Apoio de Praia Completo	
APS - Apoio de Praia Simples	1
APM - Apoio de Praia Mínimo	
EAP - Equipamento com funções de apoio de praia	
E - Equipamento	
AC - Apoio Complementar	

Proposta de Intervenção						
Equipamentos e apoios						
- Novo APS						
Referência/código		Proposta				
Código POCACE	Código do POOC	Tipologia		Tipo de construção		Localização
		POOC (conforme nomenclatura POC ACE)	Proposta	Atual	Proposta	
APS 1	--	--	Nova	--	Ligeira	Nova
Os Equipamentos e Apoios de Praia que ainda não se tenham adaptado aos POOC estão ainda obrigados a cumprir o disposto nos Anexos II e III do Regulamento de Gestão das Praias Marítimas e da Orla Costeira Alcobaça – Cabo Espichel.						
Estacionamento e acessos						
- Requalificar o estacionamento						