



- LLM - Linha Limite da Margem
- LLL - Linha Limite do Leito
- LIMITE DA ÁREA DE JURISDIÇÃO PORTUÁRIA**
- Porto de Sesimbra
- FAIXAS DE SALVAGUARDA EM LITORAL BAIXO E ARENOSO**
- FAIXA DE SALVAGUARDA AO GALGAMENTO E INUNDAÇÃO COSTEIRA*
- Nivel I
- FAIXAS DE SALVAGUARDA EM LITORAL DE ARRIBA**
- FAIXAS DE SALVAGUARDA EM LITORAL DE ARRIBA - PARA TERRA*
- Áreas de instabilidade potencial
- FAIXAS DE SALVAGUARDA EM LITORAL DE ARRIBA - PARA MAR*
-
- ACESSOS**
- PEDONAL**
- A manter
- EQUIPAMENTOS E APOIOS**
- CONSTRUÇÕES**
- A manter
- Polígonos preferenciais de implantação
- TIPOLOGIA**
- APC - Apoio de praia completo
- APS - Apoio de praia simples
- INFORMAÇÃO COMPLEMENTAR**
- Frente de praia
- Área útil balnear

2

Co-financiado pela União Europeia - Fundo de Coesão

empowering sustainability

Escala: 1:5 000
 Escala gráfica: 0 75 150 m

Projetou:
 Verificou:
 Desenhou:
 Aprovou:

REGULAMENTO DE GESTÃO DAS PRAIAS DO TROÇO DA ORLA COSTEIRA ESPICHEL – ODECEIXE
 Plano de intervenção na praia: Califórnia (carta de enquadramento)

Classificação	Número	
Tipo I	PIP2	
Concelho(s)	Código	Folha
SESIMBRA	POCEO_PIP_final_20221117	4/65
	Data	
	novembro 2022	



- LLM - Linha Limite da Margem
- ▨ LLL - Linha Limite do Leito
- LIMITE DA ÁREA DE JURISDIÇÃO PORTUÁRIA**
- Porto de Sesimbra
- FAIXAS DE SALVAGUARDA EM LITORAL BAIXO E ARENOSO**
- FAIXA DE SALVAGUARDA AO GALGAMENTO E INUNDAÇÃO COSTEIRA
- ▨ Nivel I
- ACESSOS**
- PEDONAL**
- A manter
- INFORMAÇÃO COMPLEMENTAR**
- ↔ Frente de praia
- ▨ Área útil balnear

2a

2b

Co-financiado pela União Europeia - Fundo de Coesão


Escala
1:2 000
 Escala gráfica

Projetou	
Verificou	
Desenhou	
Aprovou	

REGULAMENTO DE GESTÃO DAS PRAIAS DO TROÇO DA ORLA COSTEIRA ESPICHEL – ODECEIXE

Plano de intervenção na praia: Califórnia

Classificação	Número	
Tipo I	PIP2a	
Concelho(s)	Código	Folha
SESIMBRA	POCEO_PIP_final_20221117	5/65
	Data	
	novembro 2022	

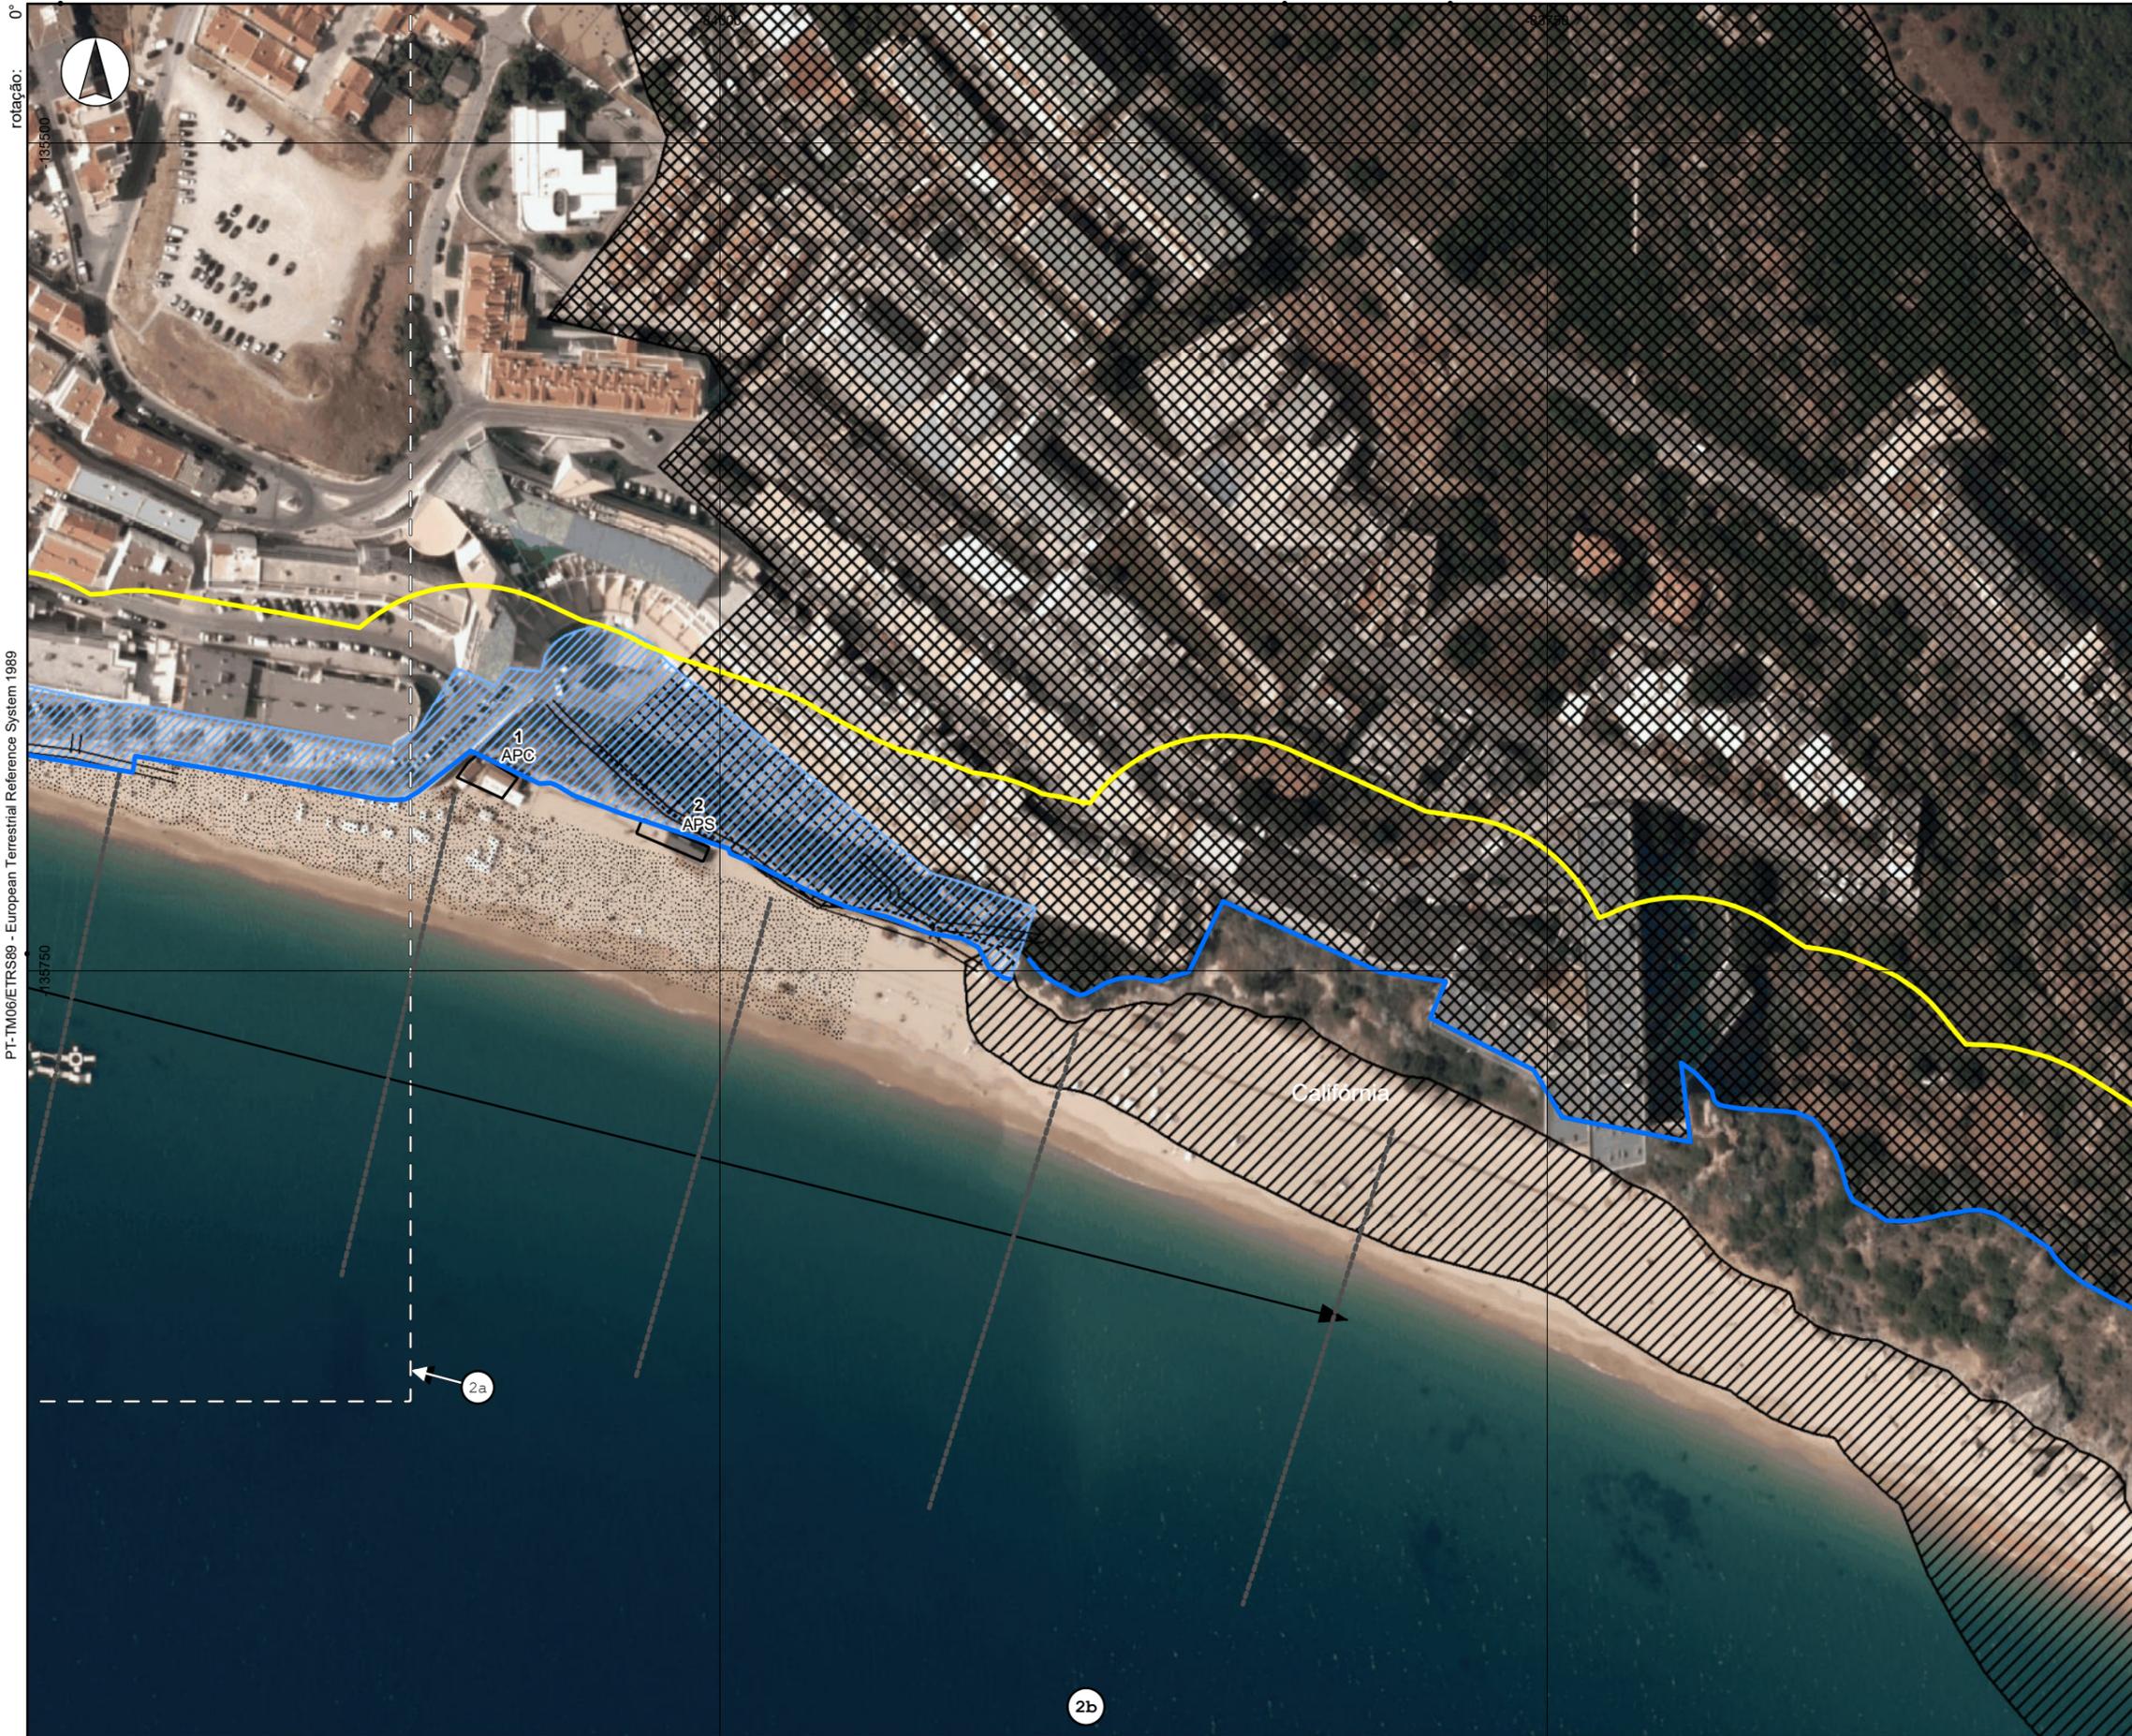

- LLM - Linha Limite da Margem
- LLL - Linha Limite do Leito
- FAIXAS DE SALVAGUARDA EM LITORAL BAIXO E ARENOSO**
- FAIXA DE SALVAGUARDA AO GALGAMENTO E INUNDAÇÃO COSTEIRA
- Nivel I
- FAIXAS DE SALVAGUARDA EM LITORAL DE ARRIBA**
- FAIXAS DE SALVAGUARDA EM LITORAL DE ARRIBA - PARA TERRA
- Áreas de instabilidade potencial
- FAIXAS DE SALVAGUARDA EM LITORAL DE ARRIBA - PARA MAR
-
- ACESSOS**
- PEDONAL**
- A manter
- EQUIPAMENTOS E APOIOS**
- CONSTRUÇÕES**
- A manter
- TIPOLOGIA**
- APC - Apoio de praia completo
- APS - Apoio de praia simples
- INFORMAÇÃO COMPLEMENTAR**
- Frente de praia
- Área útil balnear

2b

Co-financiado pela União Europeia - Fundo de Coesão

Escala: 1:2 000
 Escala gráfica: 0 30 60 m

Projeto: _____
 Verificou: _____
 Desenhou: _____
 Aprovou: _____

REGULAMENTO DE GESTÃO DAS PRAIAS DO TROÇO DA ORLA COSTEIRA ESPICHEL – ODECEIXE
Plano de intervenção na praia: Califórnia

Classificação	Número	
Tipo I	PIP2b	
Concelho(s)	Código	Folha
SESIMBRA	POCEO_PIP_final_20221117	6/65
	Data	
	novembro 2022	

2. Praia da Califórnia ■

Classificação: **Tipo I**

Prioridade de nível I

Normas de gestão da praia

Capacidade de carga balnear

Capacidade de carga balnear – 3.870 utentes

Unidades balneares – 8, das quais apenas podem ser concessionadas 4

■ - Praia em Área Protegida: Parque Natural da Arrábida (Resolução do Conselho de Ministros n.º 141/2005, de 23 de agosto)

A. Acessibilidade

Acesso viário e transportes públicos

Existente

Regularizado e pavimentado (impermeável) – Av. 25 de abril

Transportes públicos existentes

Proposto

–

Estacionamento (n.º de lugares)

Existente				Proposto		
Informal	Formal	% cap. de carga	(utentes/ 3,5)	n.º (Proposta)	Total	Implantação
–	525	47	1.106	–	525	CoE. Plano de mobilidade

CoE – Praias tratadas em conjunto em termos do estacionamento (Prainha, Ouro, Califórnia)

Acesso pedonal

Existente

1	Construído, consolidado, formal; rampa, apto para mobilidade reduzida
2-3	Construído, consolidado, formal
4-5	Construído, consolidado, formal; rampa
6	Construído, consolidado, formal; rampa – apto para mobilidade reduzida
7	Construído, consolidado, formal; passadiço sobrelevado – apto para mobilidade reduzida
8	Construído, consolidado, formal

Acesso pedonal	
Existente	
Proposto	
-	-

B. Critérios para a utilização e infraestruturização

Apoios / equipamentos					
Existentes					
N.º	Função / designação	Área	Tipo de construção	Estado de conservação	Ação
1	APC – Varela, Pólvora e Zegre – Aluguer de Barracas e Toldos	120m ²	Ligeira	Bom	A manter
2	APS – José Duarte Nascimento Horta	95 m ²	Ligeira	Bom	A manter
3	APM – Jacinto Simplicio Sebastião	30 m ²	Ligeira	Bom	A manter
Proposta					
un	Tipologia	Tipo de construção	Ocupação	Observações	
1	APM	Ligeira	Sazonal	-	

Medidas, ações e intervenções necessárias / execução ⁽¹⁾

Ações previstas em arribas	Intervenções de estabilização, corretivas, informativas, estudos
Acessibilidades	-
Apoios e equipamentos	Criação de 1 APM
Requalificação de áreas degradadas	-
Outras	-

(1) As intervenções previstas deverão ser definidas em articulação com o disposto no Plano de Ordenamento do Parque Natural da Arrábida, aprovado pela Resolução do Conselho de Ministros n.º 141/2004, de 23 de agosto.