




- LLM - Linha Limite da Margem
- LLL - Linha Limite do Leito
- FAIXAS DE SALVAGUARDA EM LITORAL BAIXO E ARENOSO**
- FAIXA DE SALVAGUARDA AO GALGAMENTO E INUNDAÇÃO COSTEIRA*
- Nivel I
- FAIXA DE SALVAGUARDA À EROSÃO COSTEIRA*
- Nivel I
- FAIXAS DE SALVAGUARDA EM LITORAL DE ARRIBA**
- FAIXAS DE SALVAGUARDA EM LITORAL DE ARRIBA - PARA TERRA*
- Nivel I
- Nivel II
- Áreas de instabilidade potencial
- FAIXAS DE SALVAGUARDA EM LITORAL DE ARRIBA - PARA MAR*
-
- ESTACIONAMENTO**
- A manter
- ACESSOS**
- PEDONAL**
- A manter
- Local preferencial para implantação de acessos pedonais
- VIÁRIO**
- A manter
- EQUIPAMENTOS E APOIOS**
- CONSTRUÇÕES**
- A manter
- A relocar
- A demolir
- Polígonos preferenciais de implantação
- TIPOLOGIA**
- APS - Apoio de praia simples
- EAP - Equipamento com funções de apoio de praia
- INFORMAÇÃO COMPLEMENTAR**
- Frente de praia
- Área útil balnear

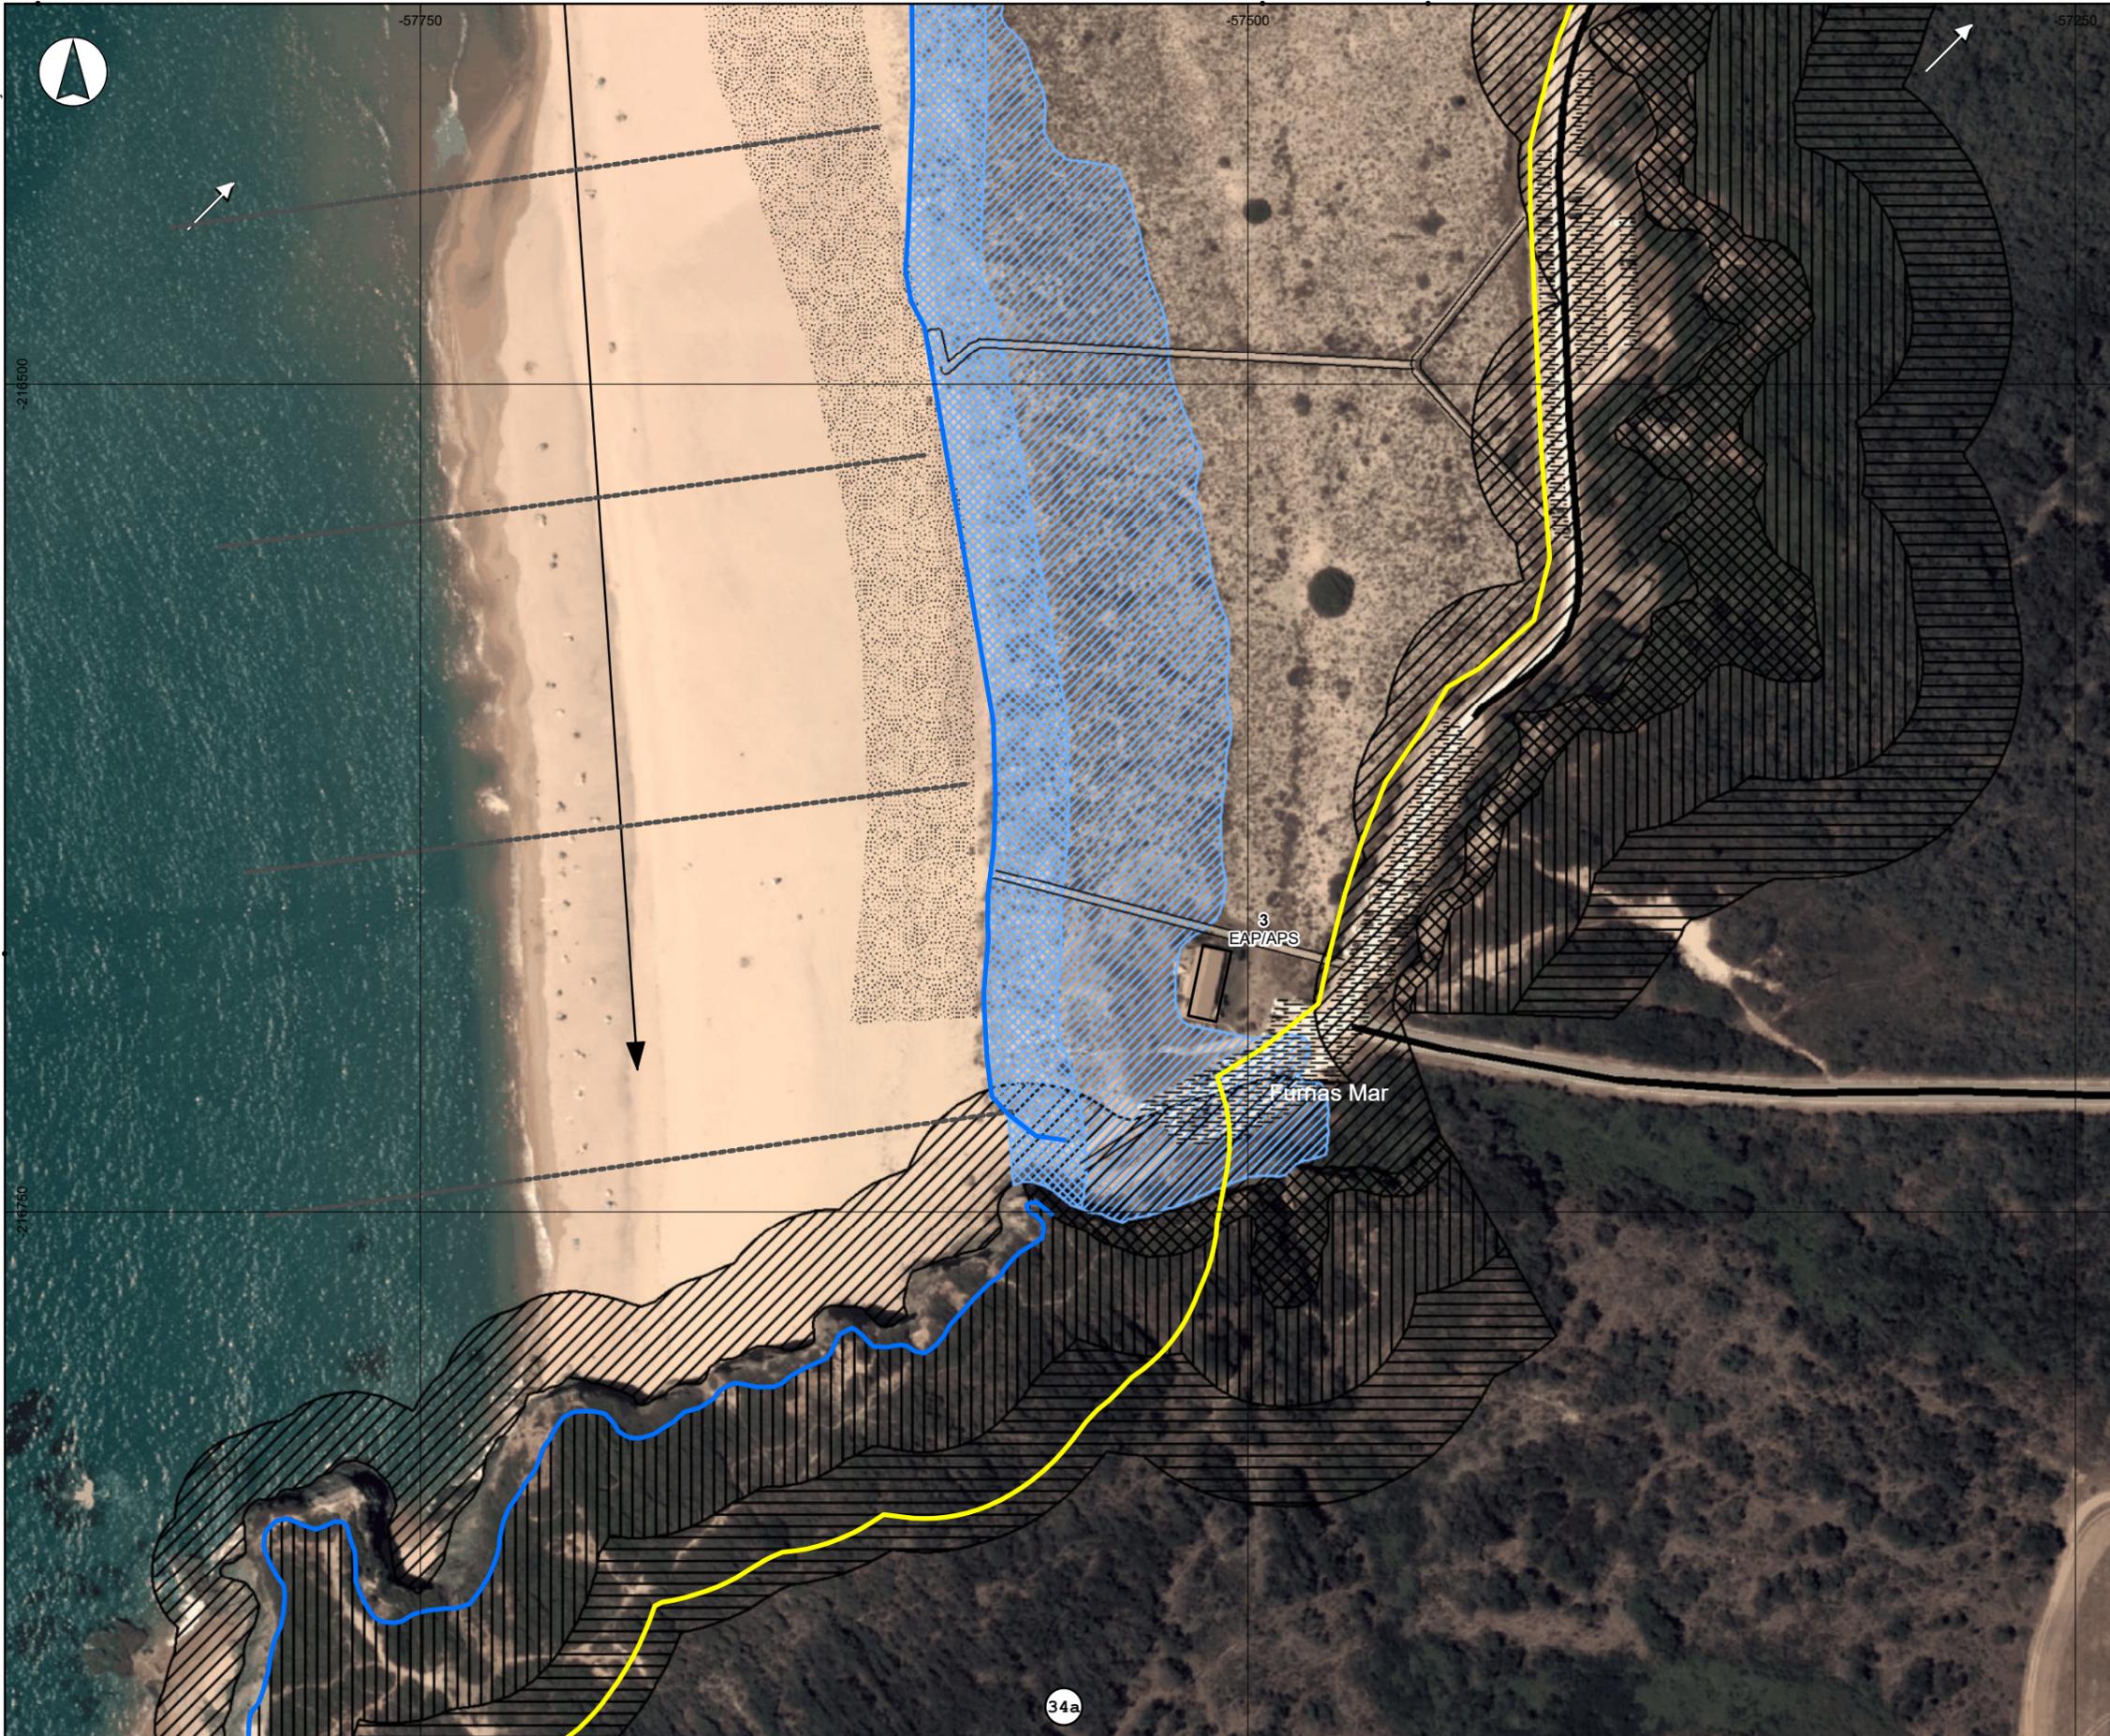

- LLM - Linha Limite da Margem
- LLL - Linha Limite do Leito
- FAIXAS DE SALVAGUARDA EM LITORAL BAIXO E ARENOSO**
- FAIXA DE SALVAGUARDA AO GALGAMENTO E INUNDAÇÃO COSTEIRA*
- Nivel I
- FAIXA DE SALVAGUARDA À EROSIÃO COSTEIRA*
- Nivel I
- FAIXAS DE SALVAGUARDA EM LITORAL DE ARRIBA**
- FAIXAS DE SALVAGUARDA EM LITORAL DE ARRIBA - PARA TERRA*
- Nivel I
- Nivel II
- Áreas de instabilidade potencial
- FAIXAS DE SALVAGUARDA EM LITORAL DE ARRIBA - PARA MAR*
-
- ESTACIONAMENTO**
- A manter
- ACESSOS**
- PEDONAL**
- A manter
- VIÁRIO**
- A manter
- EQUIPAMENTOS E APOIOS**
- CONSTRUÇÕES**
- A manter
- INFORMAÇÃO COMPLEMENTAR**
- Frente de praia
- Área útil balnear

34a

Co-financiado pela União Europeia - Fundo de Coesão

Escala

1:2 000

Escala gráfica


0 30 60 m

Projectou
 Verificou
 Desenhou
 Aprovou

REGULAMENTO DE GESTÃO DAS PRAIAS DO TROÇO DA ORLA COSTEIRA ESPICHEL – ODECEIXE

Plano de intervenção na praia: Furnas Mar

Classificação	Número
Tipo II	PIP34a
Concelho(s)	Código
ODEMIRA	POCEO_PIP_final_20221117
	Data
	novembro 2022
	Folha
	57/65

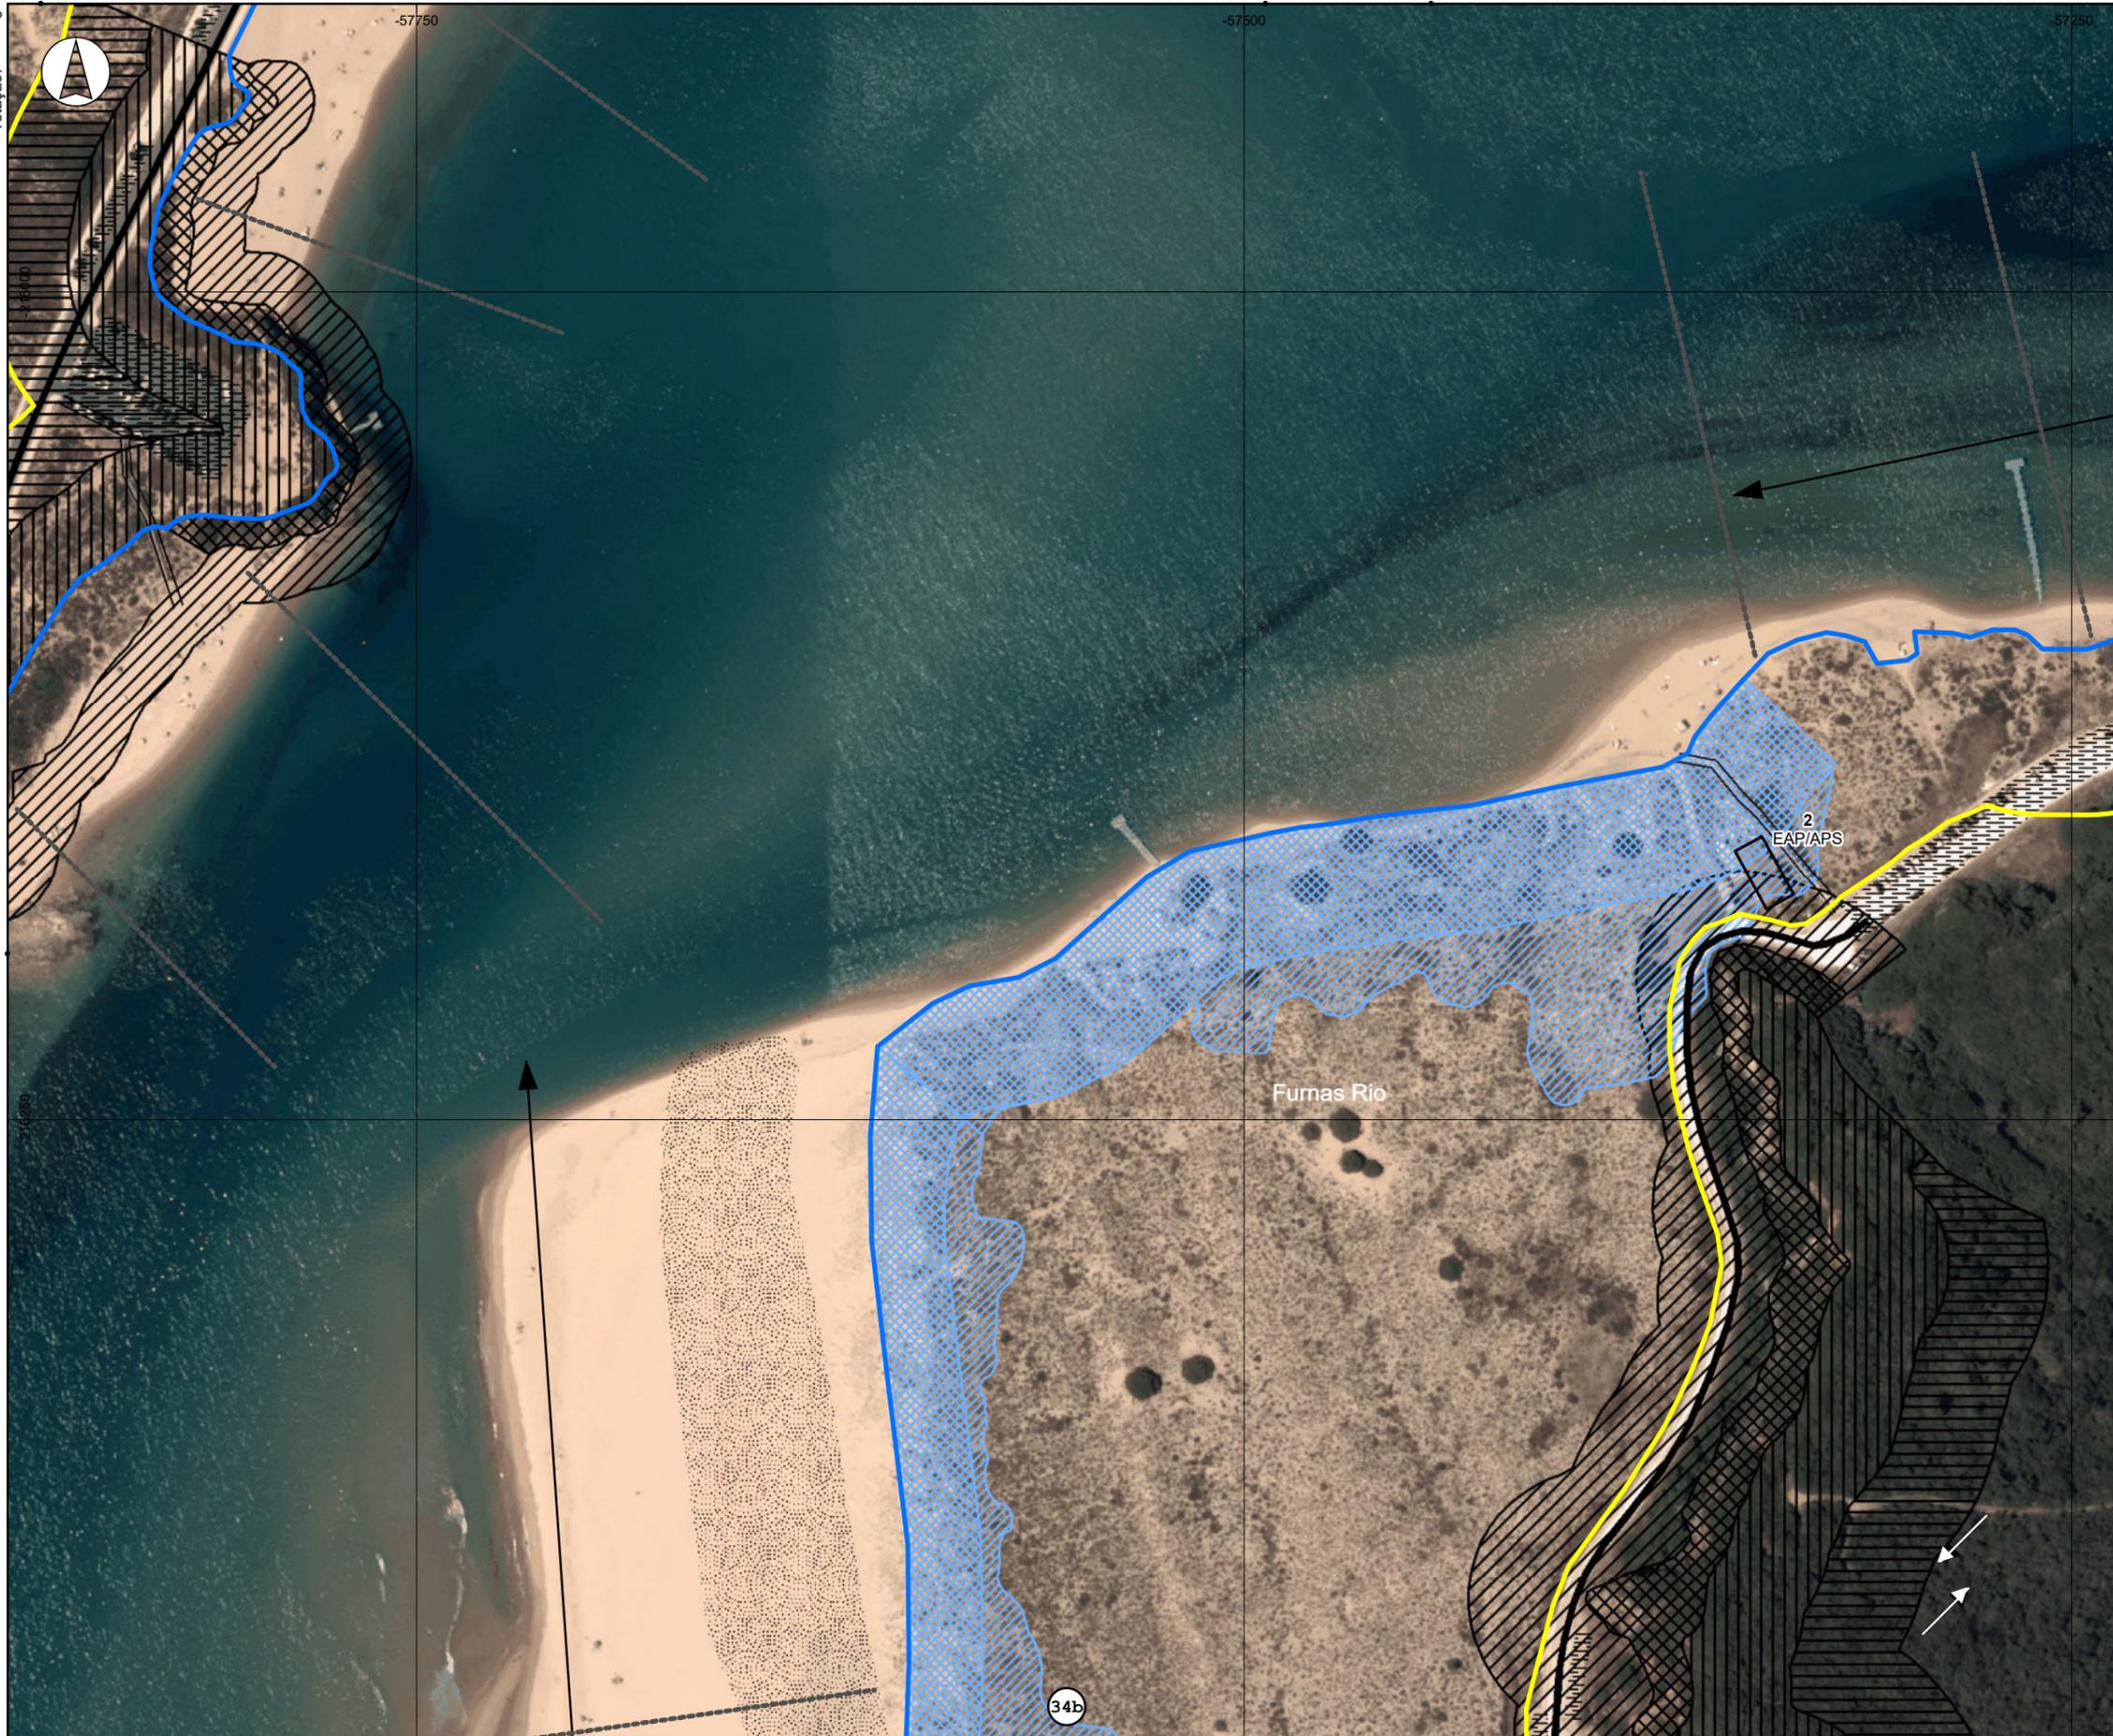

- LLM - Linha Limite da Margem
- LLL - Linha Limite do Leito
- FAIXAS DE SALVAGUARDA EM LITORAL BAIXO E ARENOSO**
- FAIXA DE SALVAGUARDA AO GALGAMENTO E INUNDAÇÃO COSTEIRA*
- Nivel I
- FAIXA DE SALVAGUARDA À EROSÃO COSTEIRA*
- Nivel I
- FAIXAS DE SALVAGUARDA EM LITORAL DE ARRIBA**
- FAIXAS DE SALVAGUARDA EM LITORAL DE ARRIBA - PARA TERRA*
- Nivel I
- Nivel II
- Áreas de instabilidade potencial
- FAIXAS DE SALVAGUARDA EM LITORAL DE ARRIBA - PARA MAR*
-
- ESTACIONAMENTO**
- A manter
- ACESSOS**
- PEDONAL**
- A manter
- VIÁRIO**
- A manter
- EQUIPAMENTOS E APOIOS**
- CONSTRUÇÕES**
- A manter
- INFORMAÇÃO COMPLEMENTAR**
- Frente de praia
- Área útil balnear



- LLM - Linha Limite da Margem
- LLL - Linha Limite do Leito
- FAIXAS DE SALVAGUARDA EM LITORAL BAIXO E ARENOSO**
- FAIXA DE SALVAGUARDA AO GALGAMENTO E INUNDAÇÃO COSTEIRA*
- Nível I
- FAIXA DE SALVAGUARDA À EROSÃO COSTEIRA*
- Nível I
- FAIXAS DE SALVAGUARDA EM LITORAL DE ARRIBA**
- FAIXAS DE SALVAGUARDA EM LITORAL DE ARRIBA - PARA TERRA*
- Nível I
- Nível II
- Áreas de instabilidade potencial
- FAIXAS DE SALVAGUARDA EM LITORAL DE ARRIBA - PARA MAR*
-
- ESTACIONAMENTO**
- A manter
- ACESSOS**
- PEDONAL**
- A manter
- VIÁRIO**
- A manter
- EQUIPAMENTOS E APOIOS**
- CONSTRUÇÕES**
- A manter
- A demolir
- INFORMAÇÃO COMPLEMENTAR**
- Frente de praia

34c

Co-financiado pela União Europeia - Fundo de Coesão

empowering sustainability

Escala: 1:2 000
 Escala gráfica: 0 30 60 m

Projectou:
 Verificou:
 Desenhou:
 Aprovou:

REGULAMENTO DE GESTÃO DAS PRAIAS DO TROÇO DA ORLA COSTEIRA ESPICHEL – ODECEIXE
Plano de intervenção na praia: Furnas Rio

Classificação	Número	
Tipo II	PIP34c	
Concelho(s)	Código	Folha
ODEMIRA	POCEO_PIP_final_20221117	59/65
	Data	
	novembro 2022	

34. Praia das Furnas (Furnas Rio / Furnas Mar) ■

Classificação: **Tipo II**

Normas de gestão da praia

Capacidade de carga balnear

Capacidade de carga balnear – 2.850 utentes

Número de unidades balneares – 6, das quais apenas podem ser concessionadas 4

■ - Praia em Área Protegida: Parque Natural do Sudoeste Alentejano e Costa Vicentina (Resolução do Conselho de Ministros n.º 11-B/2011, de 4 de fevereiro)

Co – Praias tratadas em conjunto, em termos de distribuição da carga balnear

A. Acessibilidade

Acesso viário e transportes públicos

Existente

Regularizado e pavimentado (impermeável e permeável)

Transportes públicos existentes (ligação fluvial regular à margem norte)

Proposto

Plano de mobilidade / transportes públicos

Estacionamento (n.º de lugares)

Existente				Proposto		
Informal	Formal	% cap. de carga	(utentes/ 3,5)	n.º (novos)	Total	Implantação
–	419	51	814	–	419	CoE

CoE – Praias tratadas em conjunto em termos do estacionamento

Acesso pedonal

Existente

1	Construído, consolidado e formal; Passadeira – apto para mobilidade reduzida
2	Construído, consolidado e formal; Passadeira e passadiço sobrelevado; mobilidade reduzida
3	Construído, consolidado e formal; Passadeira e passadiço sobrelevado; mobilidade reduzida
4	Construído, consolidado e formal; Passadeira e passadiço sobrelevado – apto para mobilidade reduzida
5	Construído, consolidado e formal; Passadeira e passadiço sobrelevado – apto para mobilidade reduzida

Acesso pedonal	
6	Construído, consolidado e formal; rampa, passadeira e passadiço sobrelevado
Proposto	
-	-

B. Critérios para a utilização e infraestruturização

Apoios / equipamentos					
Existentes					
N.º	Função / designação	Área	Tipo de construção	Estado de conservação	Ação
1	Edifício devoluto – Flor da praia (1)	242 m ²	Pesada	Mau	A demolir
2	EAP/APS - Restaurante Oásis	224 m ²	Mista	Bom	A manter
3	EAP/APS - Restaurante Ocean Drive 7	231 m ²	Pesada	Razoável	A manter
Propostos					
un	Tipologia	Tipo de construção	Ocupação	Observações	
2	APPD (2)	Ligeira	Sazonal	-	
1	APM (2)	Ligeira	Sazonal	-	

(1) Sem funções associadas à praia

(2) Justifica-se tendo em conta a realimentação da praia efetuada em 2017, que aumentou a capacidade da praia

Medidas, ações e intervenções necessárias / execução

Ações previstas em arribas	Intervenções de minimização, corretivas e informativas
Acessibilidades	Plano de mobilidade / transportes públicos (1) Criação de um cais público de apoio aos transportes de ligação fluvial à margem norte
Apoios e equipamentos	Criação de 2 APPD e 1 APM
Requalificação de áreas degradadas	-
Outras	Demolição de edifício devoluto – <i>Flor da praia</i>

(1) Não orçamentado no âmbito do programa de execução do plano de intervenção na praia