


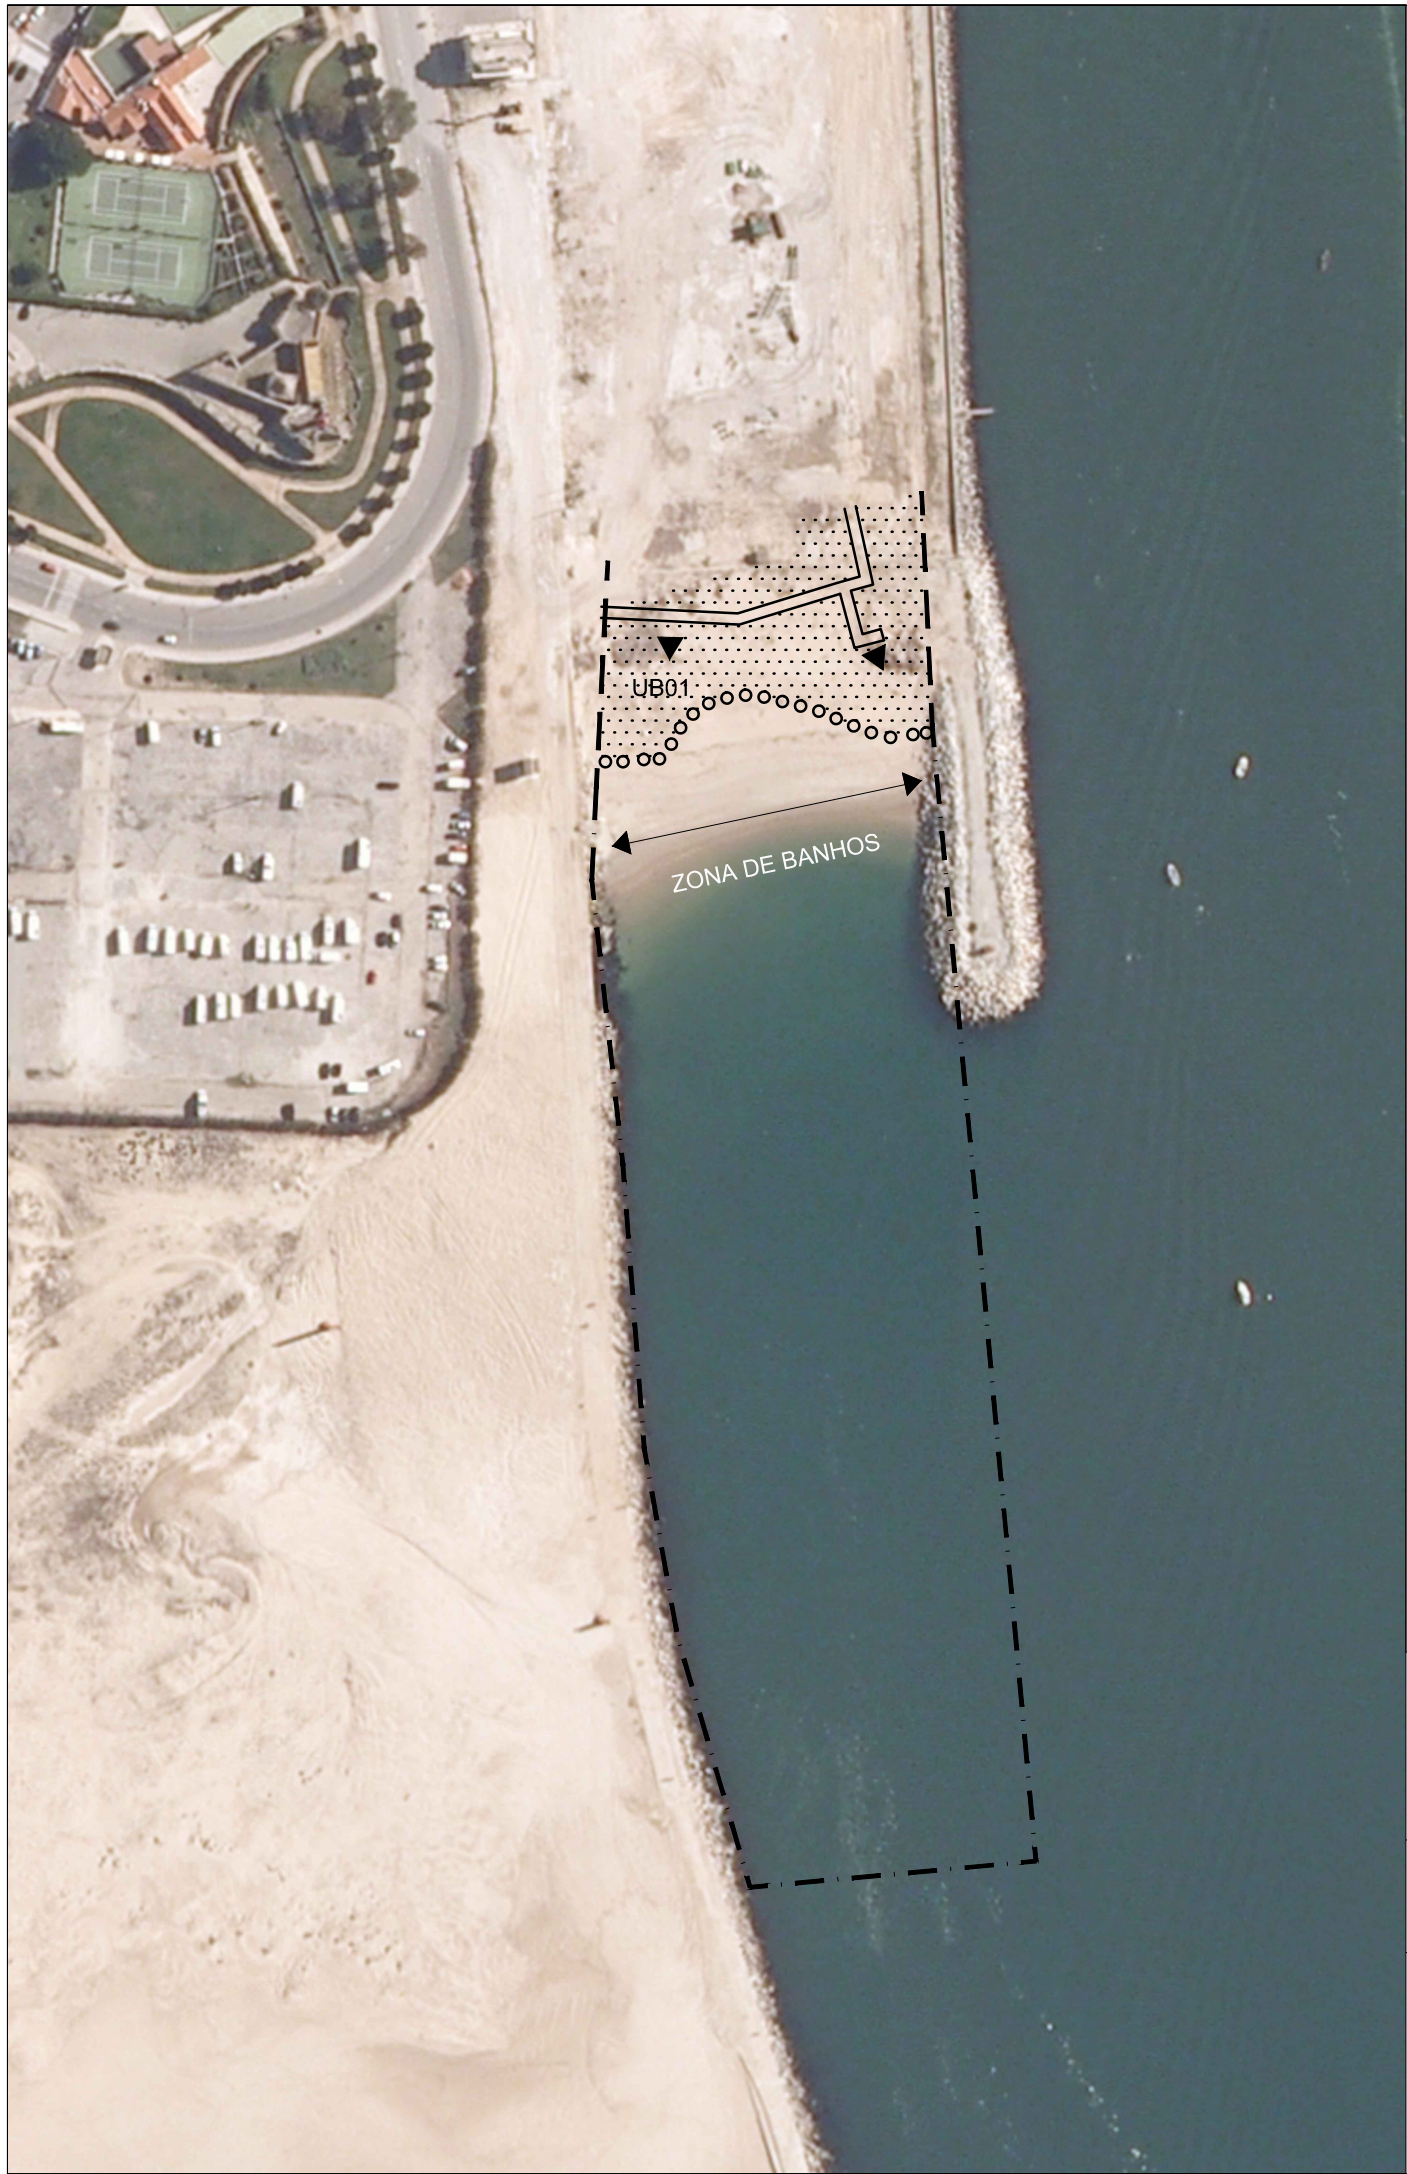

ESTACIONAMENTOS E ACESSOS

- ESTACIONAMENTO**
- A manter
 - A criar/requalificar
- ACESSOS**
- Sobrelevado existente
 - Sobrelevado a criar/reconstruir
 - Sobrelevado a demolir
 - Escada ou rampa
 - Não consolidado a retirar/requalificar
 - Veículos motorizados autorizados

EQUIPAMENTOS E APOIOS

- TIPOLOGIAS**
- E Equipamento
 - EP Equipamento com funções de Apoio de Praia
 - APC Apoio de Praia Completo
 - APS Apoio de Praia Simples
- CONSTRUÇÕES**
- A manter
 - A criar
 - A relocarizar
 - A demolir/remover
 - Polígono de implantação

ZONAS A AFETAR A USOS

- Área útil de praia
- Limite de área a sujeitar a concessão
- UB00 Identificação de Unidade Balnear
- Corredor de emergência
- Área destinada a Arte Xávega

PLANO DE ÁGUA ASSOCIADO

- Limite de espraçamento das vagas
- Zona de Banhos
- Limite do plano de água associado

OUTRAS INTERVENÇÕES

- Duna costeira a reabilitar
- Duna costeira consolidada
- Obra de defesa costeira a criar

PROGRAMA DE ORLA COSTEIRA
OVAR - MARINHA GRANDE



PLANO DE PRAIA		TIPOLOGIA	FOLHA
FAROL		URBANA	26
ESCALA		EQUIPA	
1:2 000			
