

DEMARCAÇÃO DA JURISDIÇÃO DA A.N.A

- LMPMAVE - Linha de Máxima Preia-Mar de Águas Vivas Equinociais
- LLM - Linha Limite da Margem

FAIXAS DE SALVAGUARDA EM LITORAL DE ARRIBA

Faixas de Salvaguarda para o Mar

- Nivel I
- Nivel II

Faixas de Salvaguarda para Terra

- Nivel I
- Nivel II
- ▨ Faixa de Salvaguarda a Algares
- ▨ Faixa de Risco associada ao Endocarso
- ▨ Áreas de Ravinas
- ▨ Faixa de Salvaguarda a Áreas de Ravinas
- ▨ Faixa de Salvaguarda da Crista
- ▨ Área de Instabilidade Potencial
- ▨ Faixa de Salvaguarda do Sopé

FAIXAS DE SALVAGUARDA EM LITORAL ARENOSO

- ▨ Nivel I (50 Anos)
- ▨ Nivel II (100 Anos)

ESTACIONAMENTO E ACESSOS

Estacionamento

- ▨ A Manter
- ▨ A Requalificar

Acessos

- ▨ Acesso Pedonal Existente

APOIOS DE PRAIA

Tipologia

- A C** Apoio Completo
- A S** Apoio Simples
- A E** Apoio de Praia com Equipamento
- ADN** Apoio a Desportos de Natureza

Ações


- A Manter
- A Relocalizar / Reabilitar
- ▨ Local Preferencial de Implantação

OUTRAS CONSTRUÇÕES

- ▨ A Demolir

ZONA A AFETAR A USOS

- ▨ Frente de Uso Balnear
- ▨ Corredor de Pesca

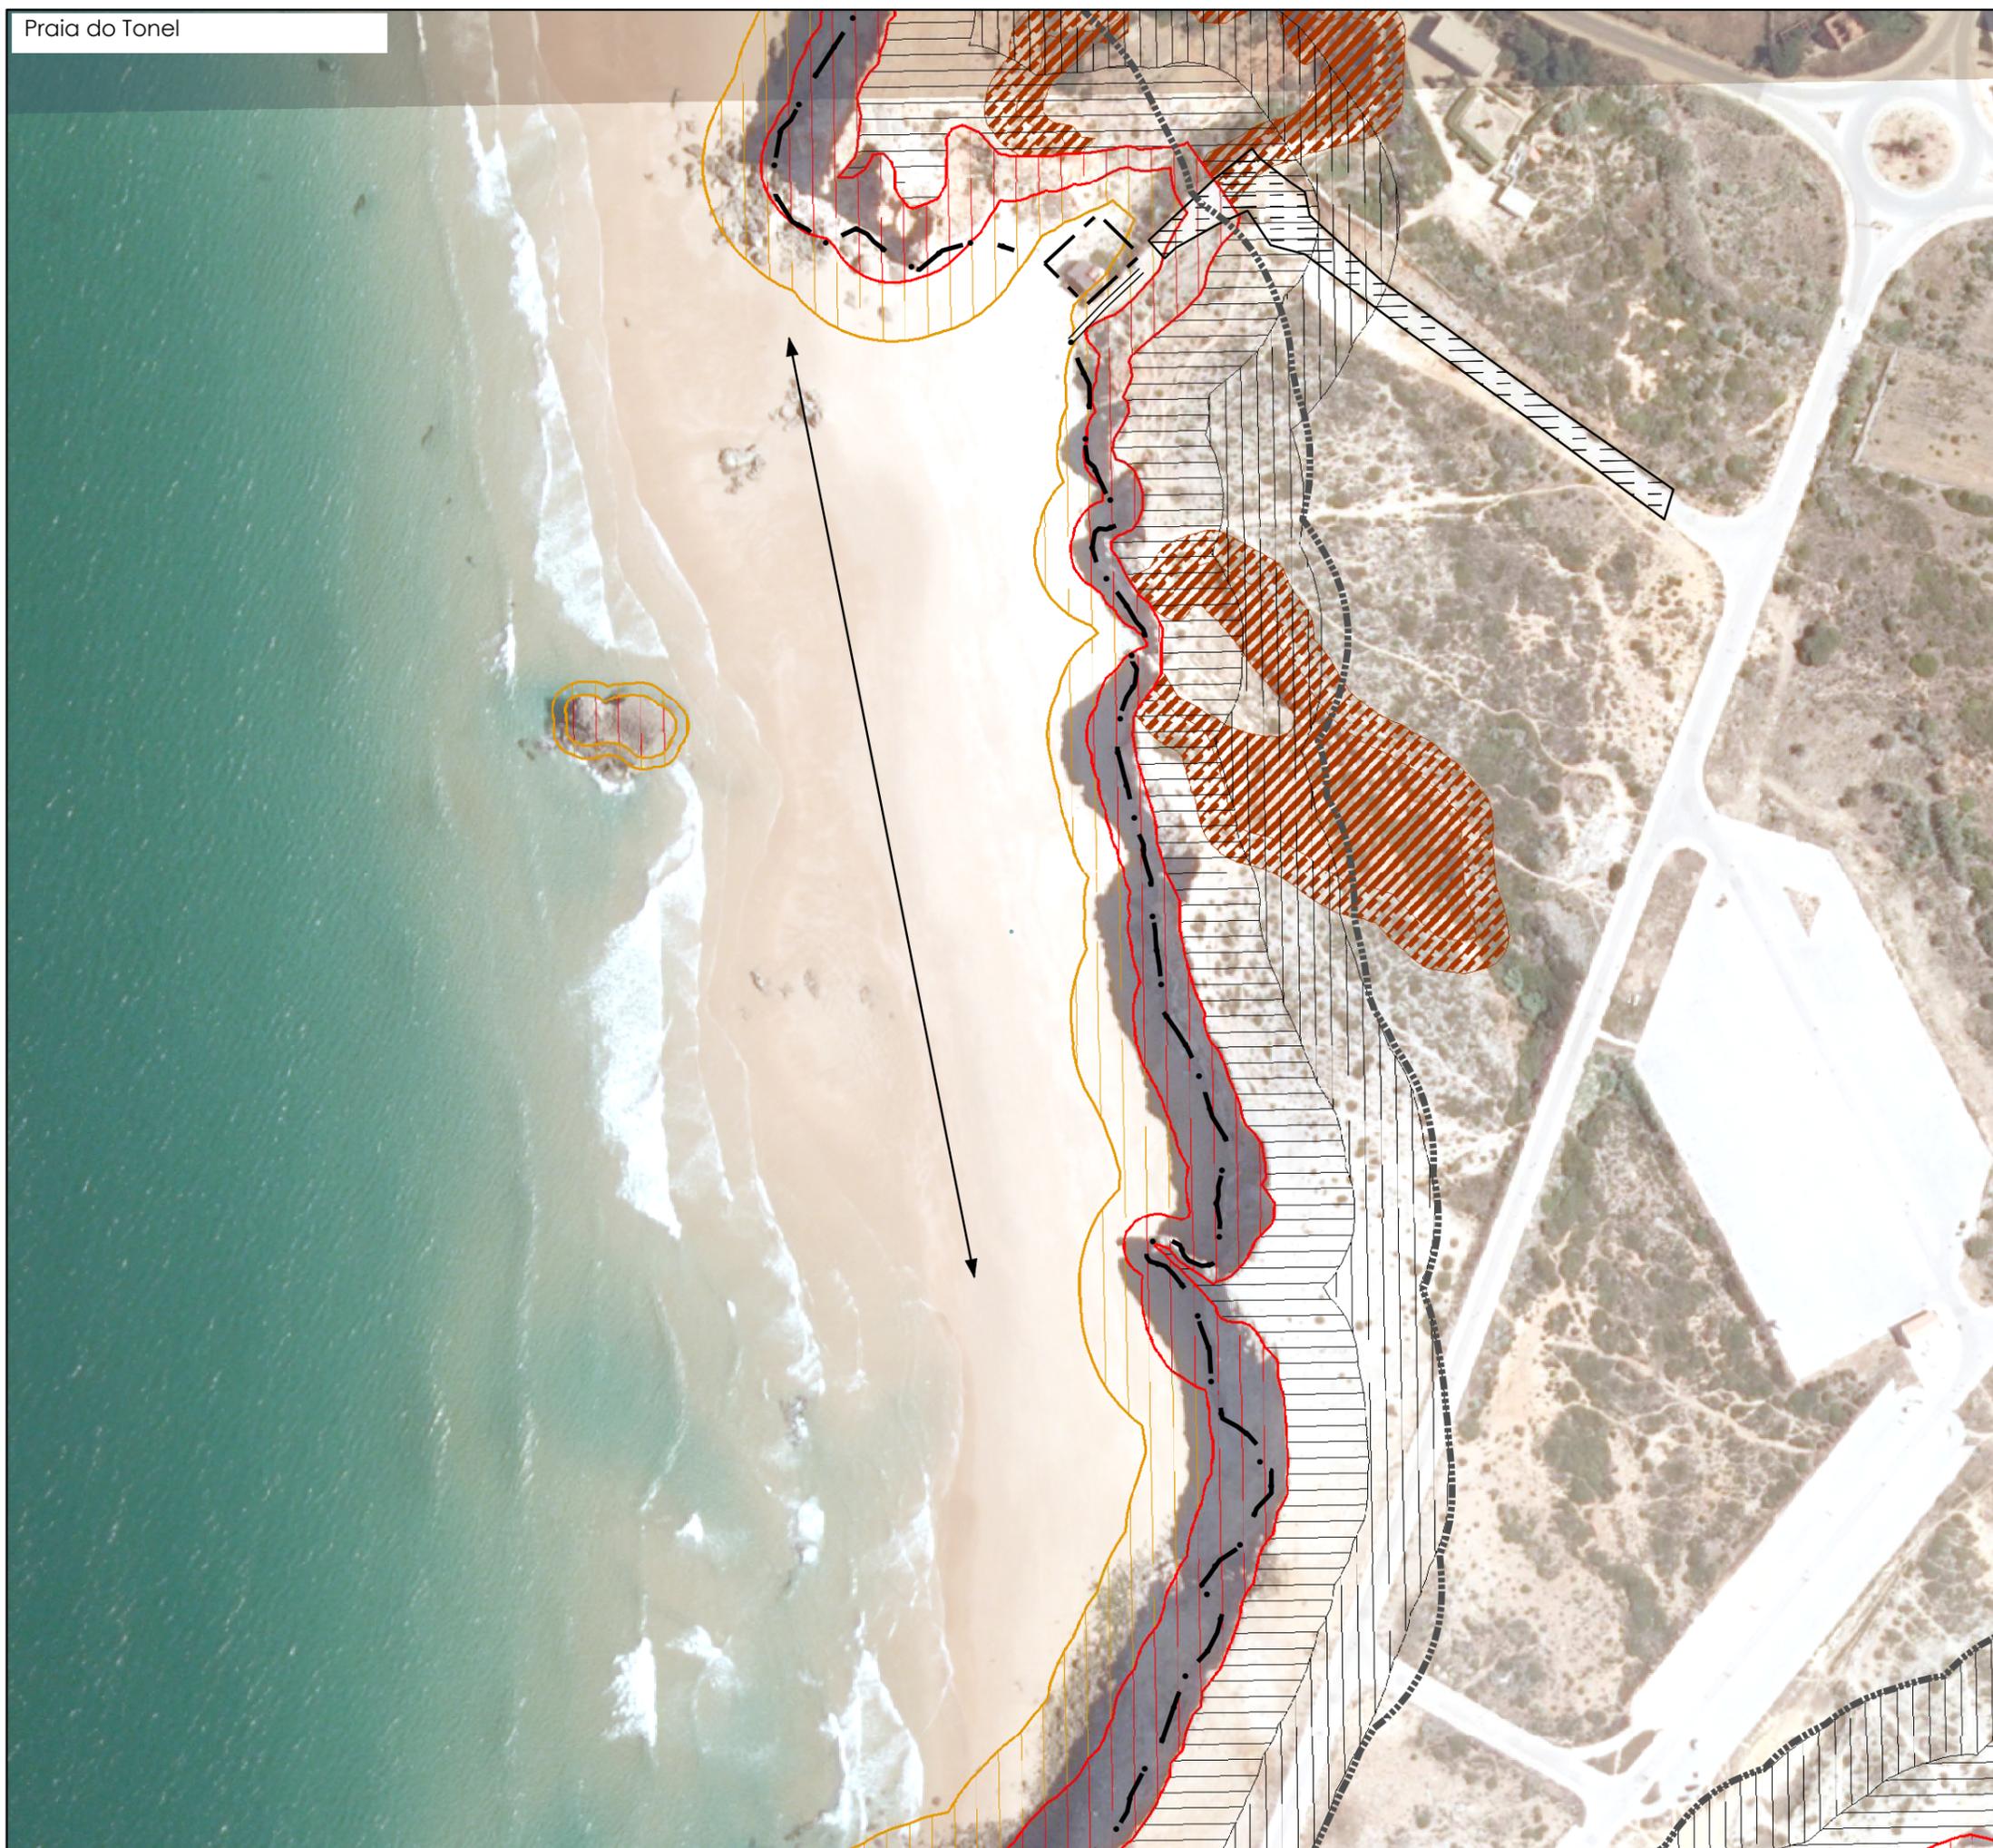

PROGRAMA DA ORLA COSTEIRA
ODECEIXE-VILAMOURA



Plano de Praia: Praia do Tonel	Tipologia: Tipo III - Praia Seminatural	Folha: 17
Concelho: Vila do Bispo	Data: Maio de 2016	

Escala: 1:2.000

Equipa:

