


# Plano de Ordenamento da Orla Costeira · Troço Alcobaça - Mafra



MINISTÉRIO DO AMBIENTE E DO ORDENAMENTO DO TERRITÓRIO

Carta Militar 326 - 325C

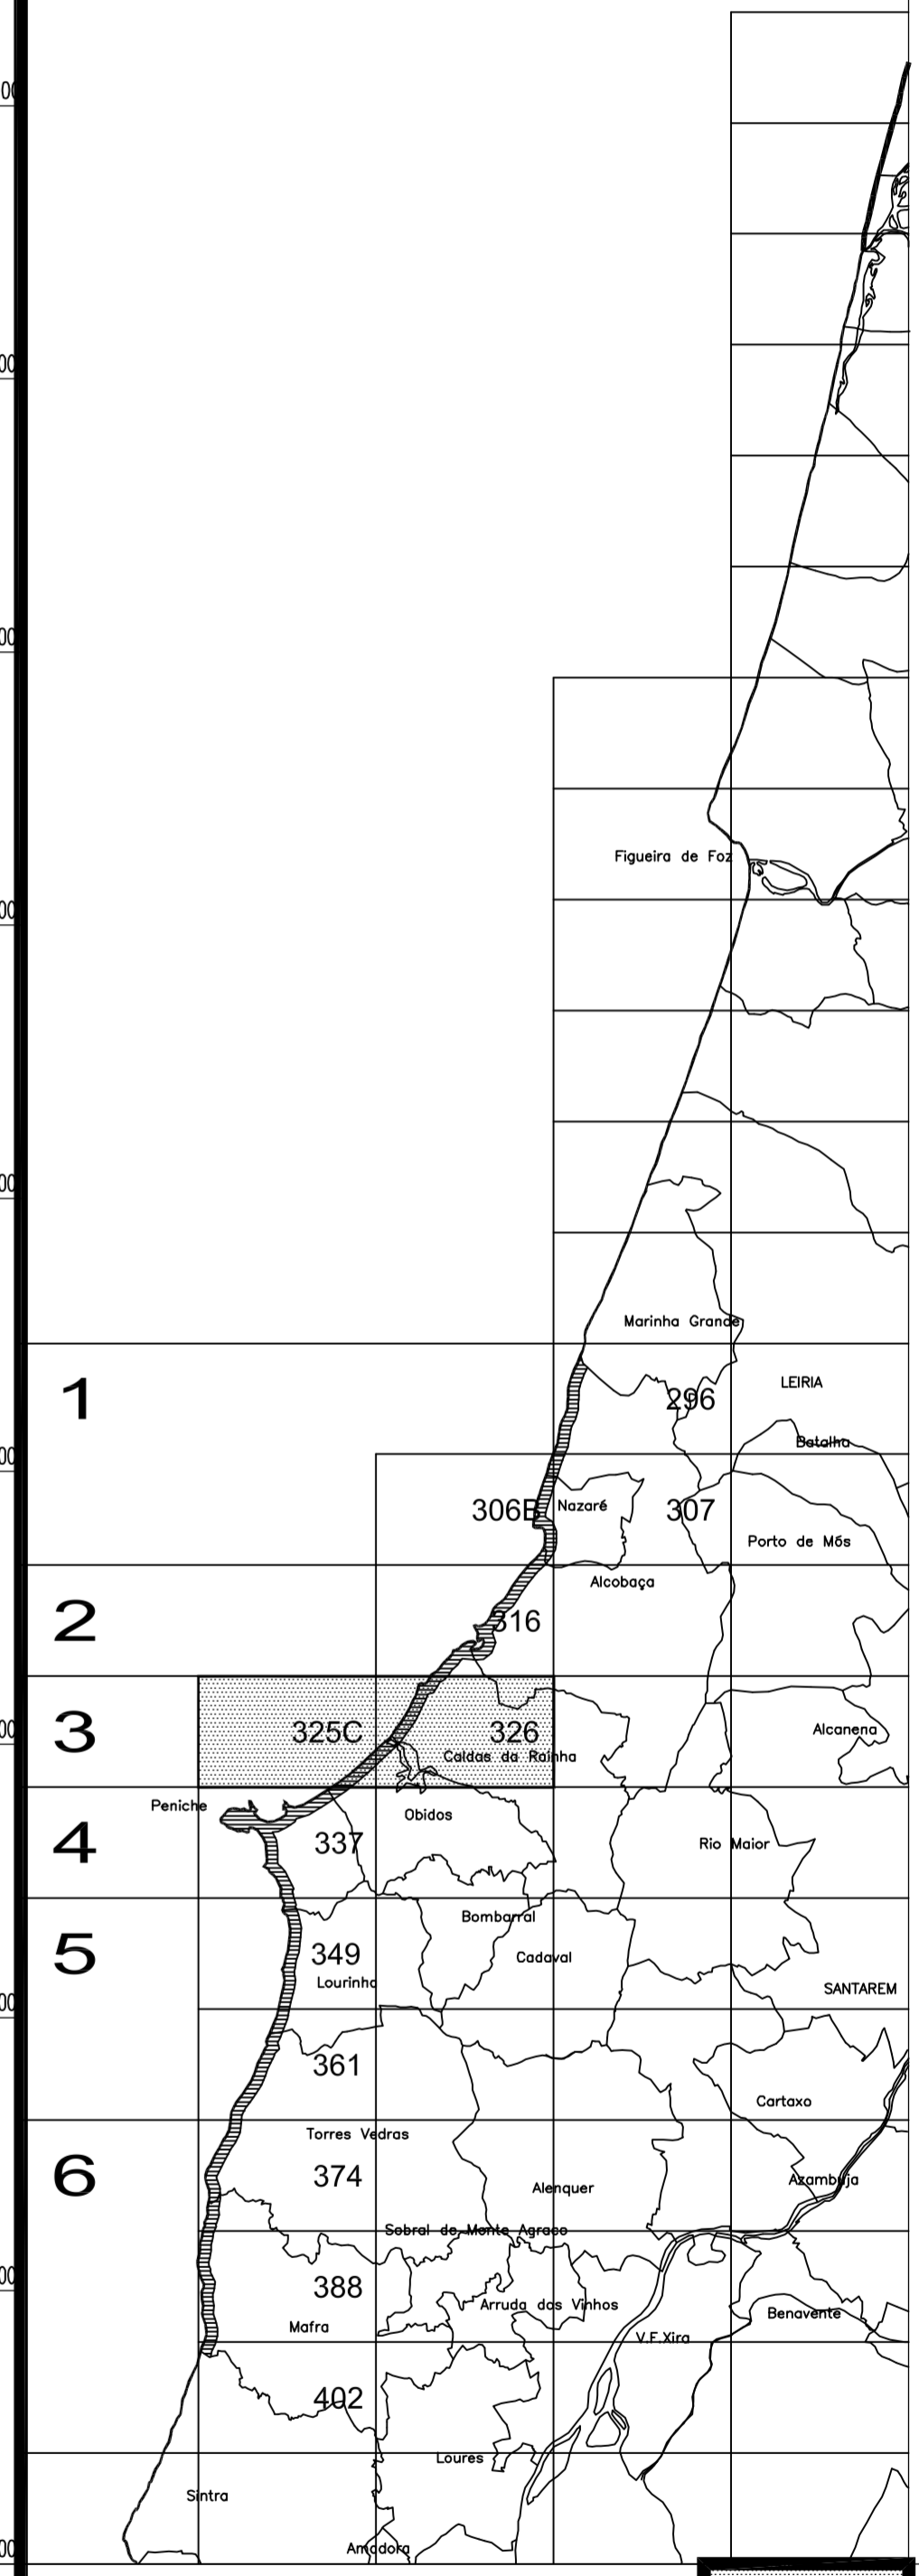

**Informação Base**

- Topografia
- Hidrografia
- Limites**
  - Limite da Zona Terrestre de Protecção
  - Limite da Zona Marítima de Protecção
  - Limite de Concelho
  - Limite de Área Adjacente (Zona de Jurisdição Portuária)
- Áreas Sociais**
  - Áreas Classificadas como Espaços Urbanos

**CONSERVAÇÃO DO PATRIMÓNIO**

- Património Natural**
  - Áreas da Reserva Ecológica Nacional (REN)
  - Áreas da Reserva Agrícola Nacional (RAN)
  - Sítios da Rede Natura 2000
  - Áreas sujeitas ao Regime Florestal
- Património Edificado**
  - Monumento Nacional
  - Imóvel de Interesse Público
  - Imóvel de Valor Concelhio

**PROTECÇÃO DE INFRAESTRUTURAS E EQUIPAMENTOS**

- Infraestruturas Básicas**
  - Rede de Recolha de Águas Residuais
  - Emissário
  - ETAR/Estação Elevatória/Lançamento de Efluentes
  - Rede de Abastecimento de Água
  - Condutores Existentes / Proposta
  - Reservatório/Est. Elevatória/Captação
  - Rede de Telecomunicações
  - Central Telefónica

**Transportes/Comunicações**

- Rede de Abastecimento de Energia Eléctrica
  - Linha de Alta/Média Tensão
  - Posto de Transformação/Sub-Estação
  - Dispositivos de Assinalamento Marítimo
  - Faróis
  - Aeródromos
  - Zona de Serviço do Aeródromo de Torres Vedras

**Transportes/Comunicações**

- Rede Ferroviária
- Caminho-de-Ferro - Linha do Oeste
- Rede Rodoviária
  - Itinerário Complementar
  - Estradas Regionais
  - Estradas Nacionais
  - Estradas Nacionais a desclassificar
  - Estradas ou Caminhos Municipais
  - Outras Vias Municipais

**CARTOGRAFIA**

- Marcos Geodésicos

Planta POOC :	<b>3</b>
Data :	Setembro 2001
Escala :	1 : 25 000
Cartografia 1 : 25 000 proveniente do IGeoE :	Carta Militar 326 Carta Militar 325C
Projecto POOC versão final	
Contém	
Planta de Condicionantes	<b>2</b>