

INSTITUTO DA ÁGUA

PLANO DE ORDENAMENTO DA ORLA COSTEIRA ENTRE BURGAU E O MOLHE POENTE DE VILAMOURA

Ficha Normativa


PRAIA DO VALE DO OLIVAL **17**
 CLASSIFICAÇÃO III

ESC. 1:2000

Legenda

- Área a Sujeitar a Licença e/ou Concessão
- Areal
- Limite da Praia
- Faixa de Risco
- Área de Apoio e/ou Equipamento

0 200 m
1 : 2 000

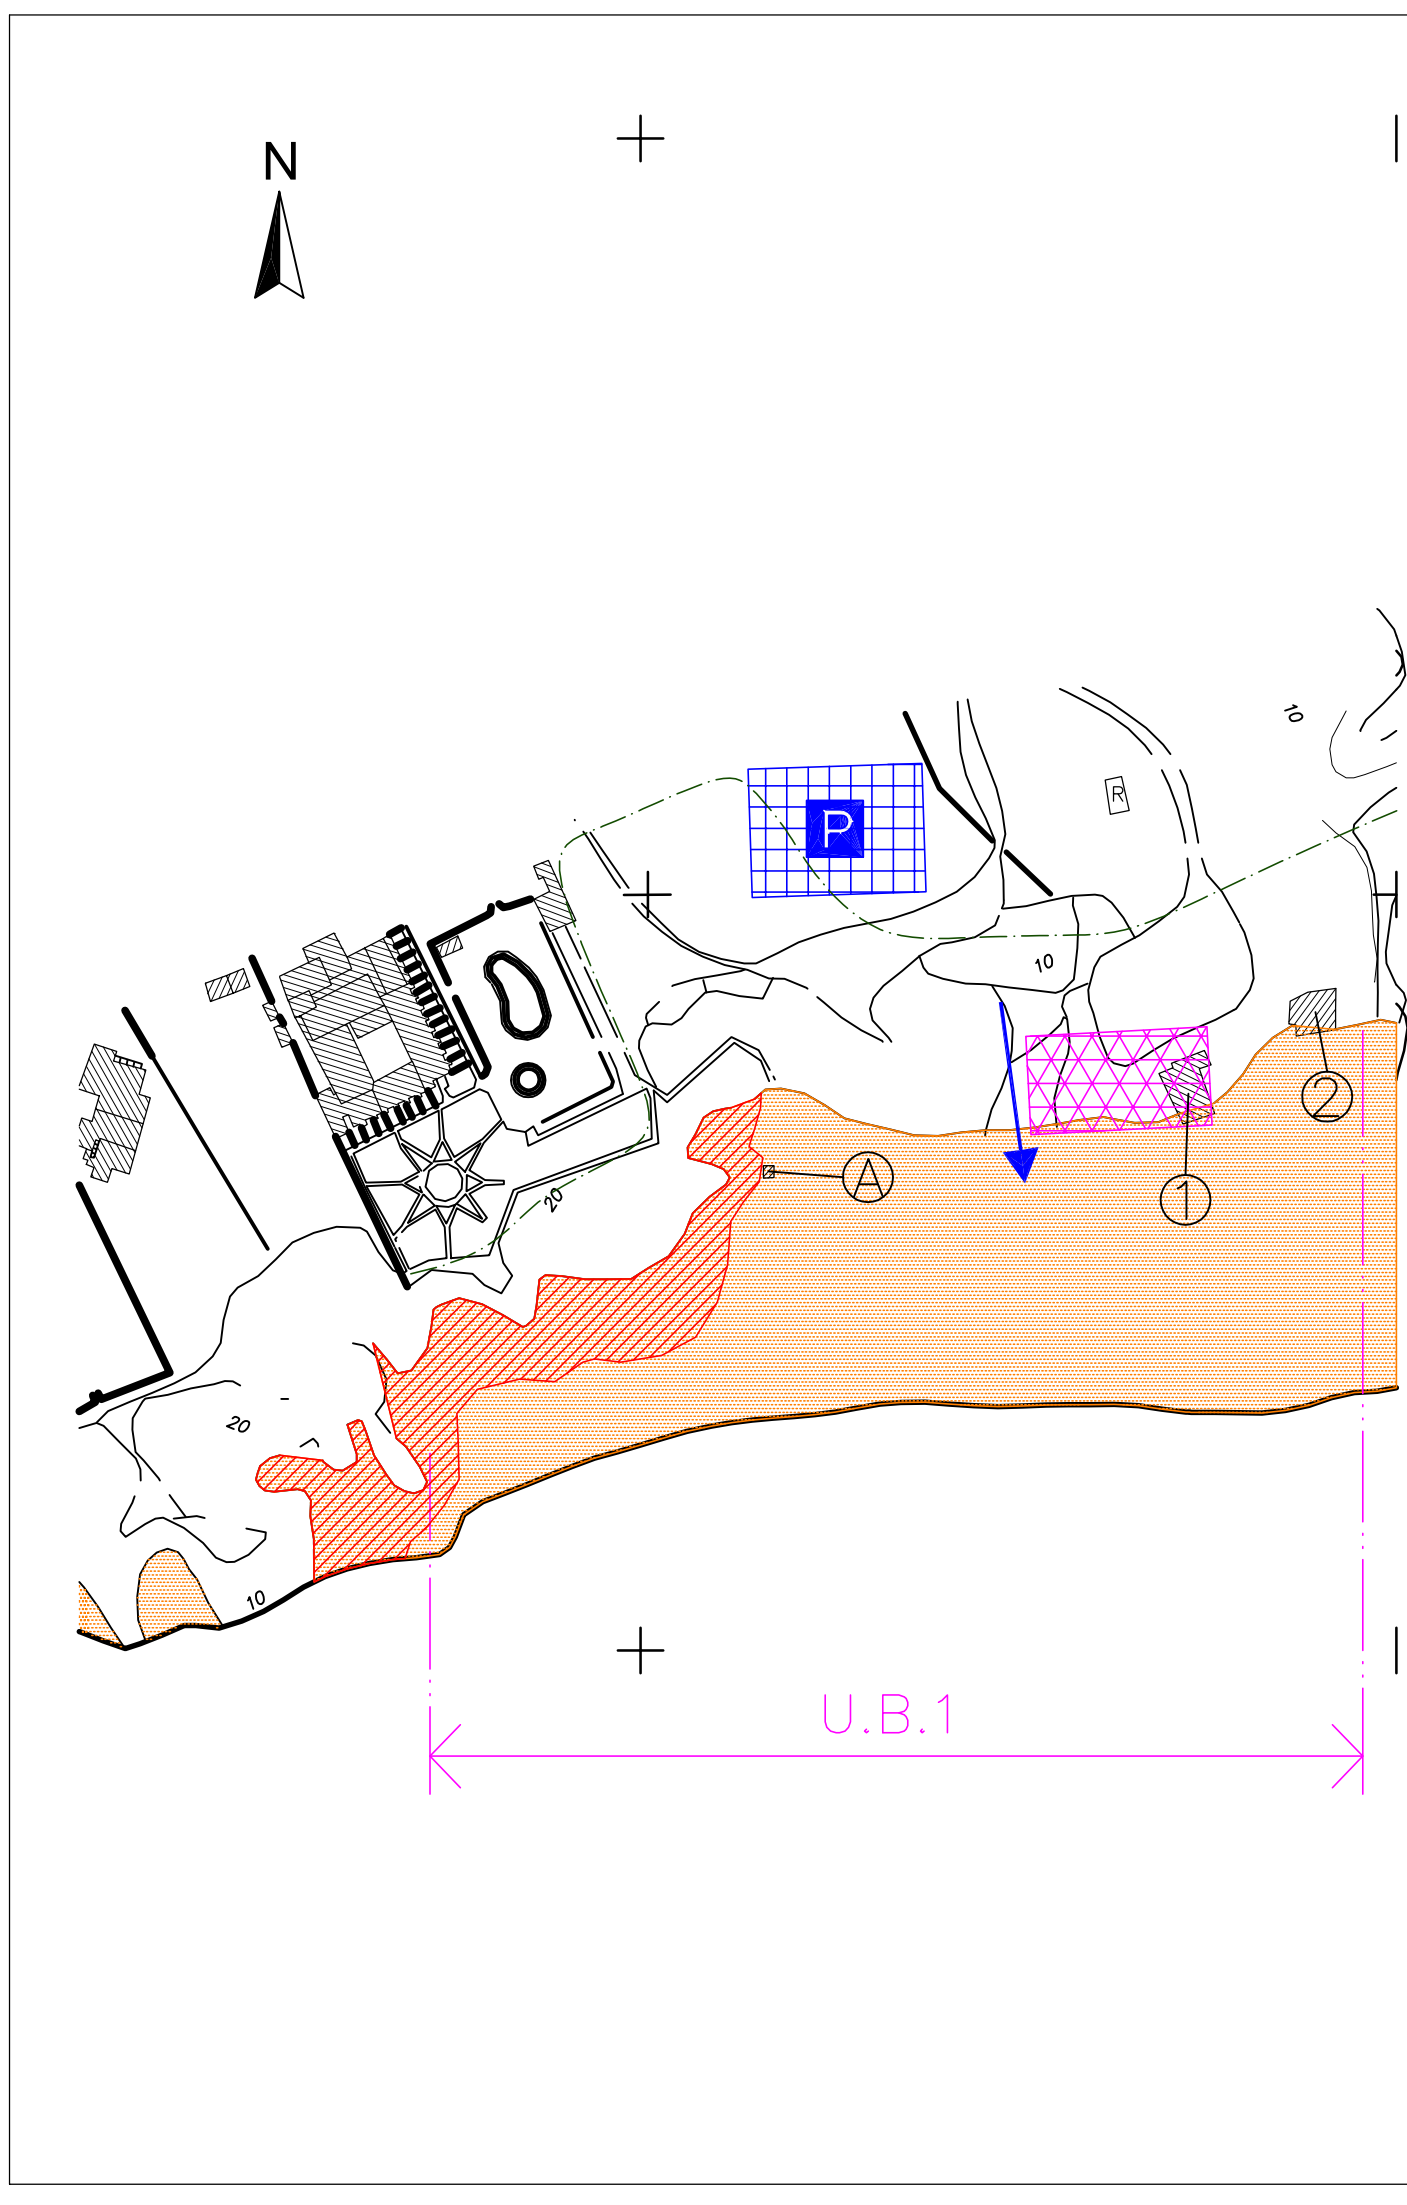

INSTITUTO DA ÁGUA

PLANO DE ORDENAMENTO DA ORLA COSTEIRA ENTRE BURGAU E O MOLHE POENTE DE VILAMOURA

Ficha de Intervenção

PRAIA DO VALE DO OLIVAL **17**
 CLASSIFICAÇÃO III

PLANTA ESQUEMÁTICA DE ORDENAMENTO ESC. 1:2000

Legenda

- Área a Sujeitar a Licença e/ou Concessão
- Acesso Viário
- Acesso Pedonal Existente
- Acesso Pedonal a Criar ou Consolidar
- Estacionamento Existente
- Estacionamento a Criar
- Área a Afectar a Estacionamento
- Areal
- Limite da Praia
- Faixa de Risco
- Área de Apoio e/ou Equipamento
- Passadeira

0 200 m
1 : 2 000