

AVISO

Eng.º José Pimenta Machado, Vice-Presidente do Conselho Diretivo da Agência Portuguesa do Ambiente, I.P., em cumprimento do disposto no n.º 4 do artigo 3.º do Decreto-Lei n.º 353/3007, de 26 de outubro, faz saber que Isaura Lucinda de Brito Lopes Pinto Sobreiro requereu, nos termos do artigo 17.º da Lei n.º 54/2005, de 15 de novembro, alterada e republicada pela Lei n.º 31/2016, de 23 de agosto, em conjugação com o disposto no Decreto-Lei n.º 353/3007, de 26 de outubro, a delimitação do domínio público hídrico/domínio público marítimo na confrontação com o prédio urbano sito no lugar de Camboas, descrito na Conservatória do Registo Predial de Caminha sob o n.º 527/19870427, da freguesia de Vila Praia de Âncora, e inscrito na matriz no artigo n.º 1064, identificado na planta anexa a este Aviso do qual é parte integrante.

Mais se informa que, concluída a instrução do processo, em cumprimento do determinado no n.º 3 do artigo 17.º da Lei n.º 54/2005, de 15 de novembro, no artigo 4.º do Decreto-Lei n.º 353/3007, de 26 de outubro, e no Despacho do Ministro do Ambiente e Transição Energética n.º 4580/2019, de 6 de maio, o processo será remetido ao Gabinete do Senhor Secretário de Estado do Ambiente para efeitos de nomeação da respetiva comissão de delimitação.

Lisboa, 12 de setembro de 2019


O Vice-Presidente do Conselho Diretivo



José Pimenta Machado

ANEXO: planta

DELIMITAÇÃO DO DOMÍNIO PÚBLICO HÍDRICO

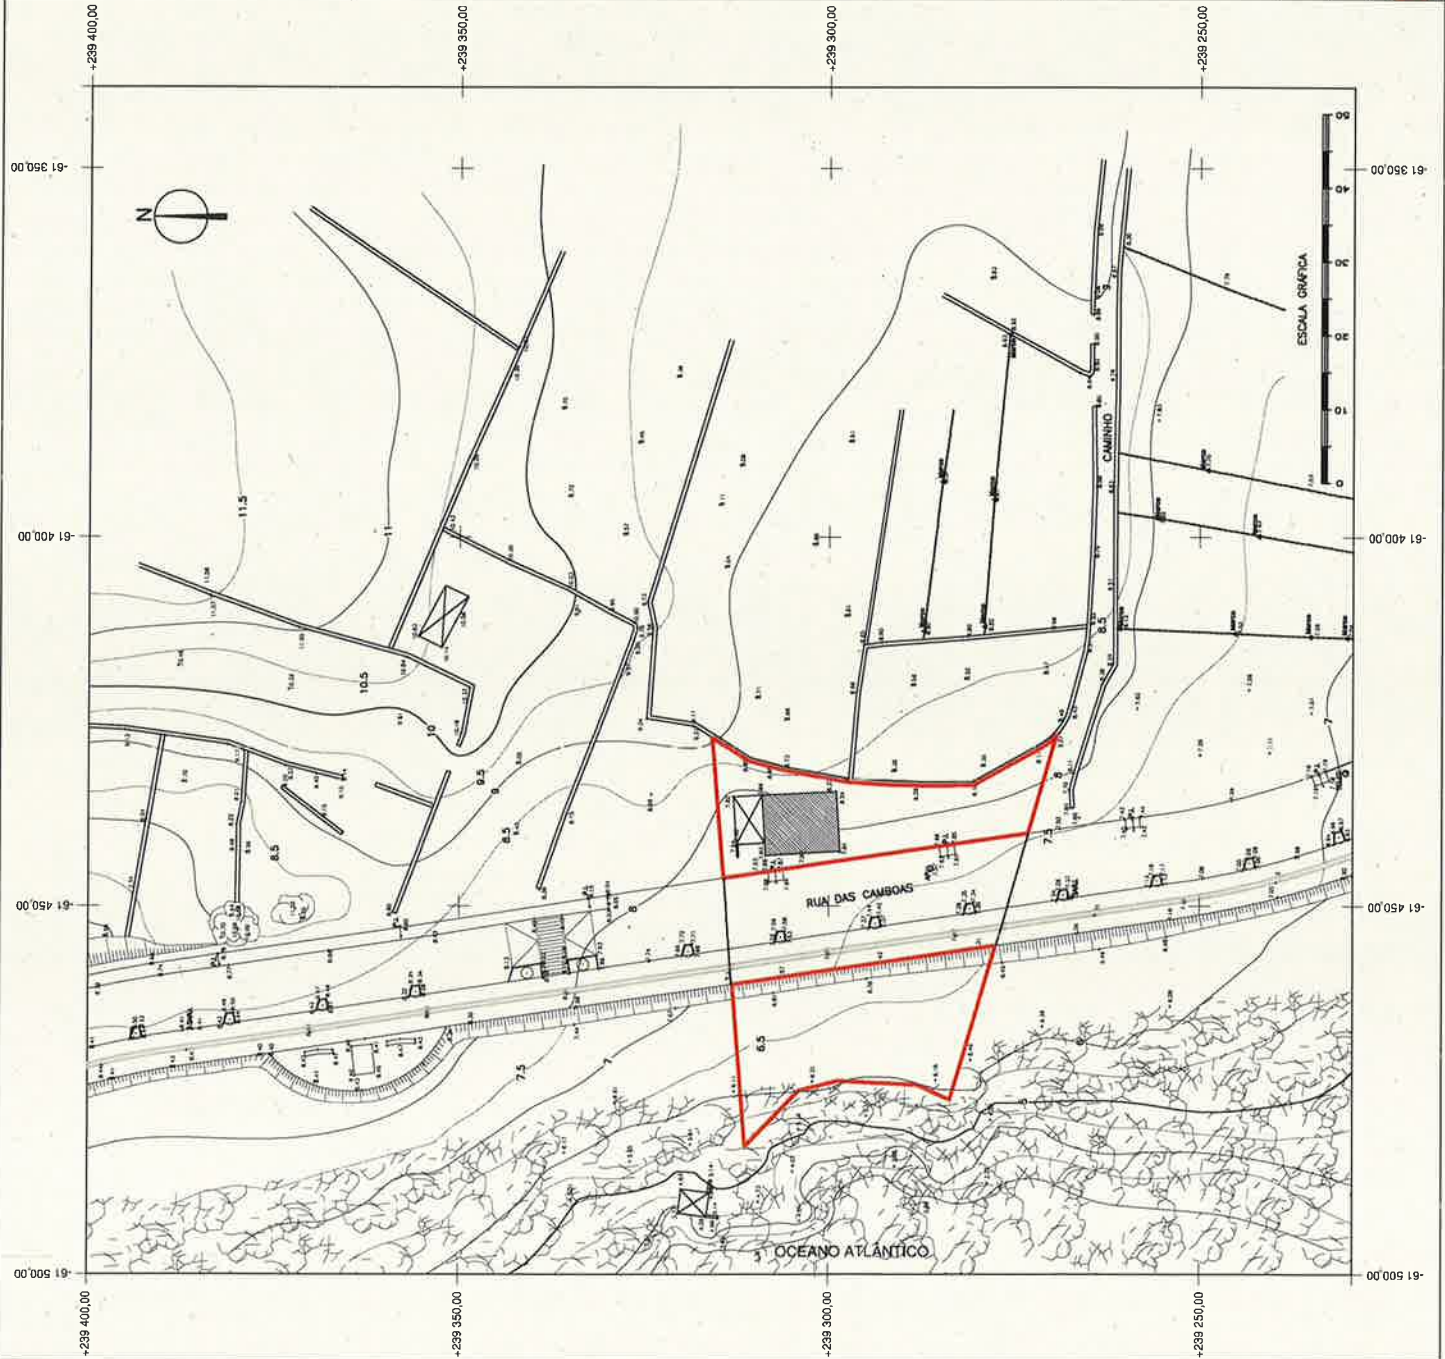

PLANTA DE LOCALIZAÇÃO ESCALA 1:25 000
EXTRACTO DA CARTA MILITAR Nº 27

ELEMENTOS CADASTRAIS

DESCRIÇÃO PREDIAL Nº 527 V.P.ÂNCORA	ARTIGO MATRICIAL LUGAR E FREGUESIA	URBANO Nº 1064 CAMBOAS - VILA PRAIA DE ÂNCORA
	CONFRONTEAÇÕES	NORTE - JOÃO ALFREDO MENDONÇA SUL - CAMINHO PÚBLICO POENTE - CAMINHO PÚBLICO

LEVANTAMENTO TOPOGRÁFICO

Nome: SAÚDA LUCIANA DE BRITO LOPES PINTO SOBRADO Rua das Camboas - V.P. ÂNCORA J. TORRES DA SILVA, Lda. ARQUITECTURA - ENGENHARIA-CARTOGRAFIA - TOPOGRAFIA N.º 22882007 - N.º 115333337 - Rua Nova de S. Marcos, 100 - 1.º e 2.º Andar - Vila do Carmo LEVANTAMENTO EFECTUADO DE ACORDO COM INDICAÇÕES DO REGULAMENTO Nº 1, TÍTULOS DE 1984 E 1972 DO REGIMEN DE SERVIÇOS DE TRABALHO CADASTRAL, EFECTUADO EM 2011		GOVERNAMENTO DT. PT 1066 ETR389	Nome: 2
Data: 14/05/2019 Hora: 14h00 Escala: 1:25000		Data: 14/05/2019 Hora: 14h00 Escala: 1:25000	