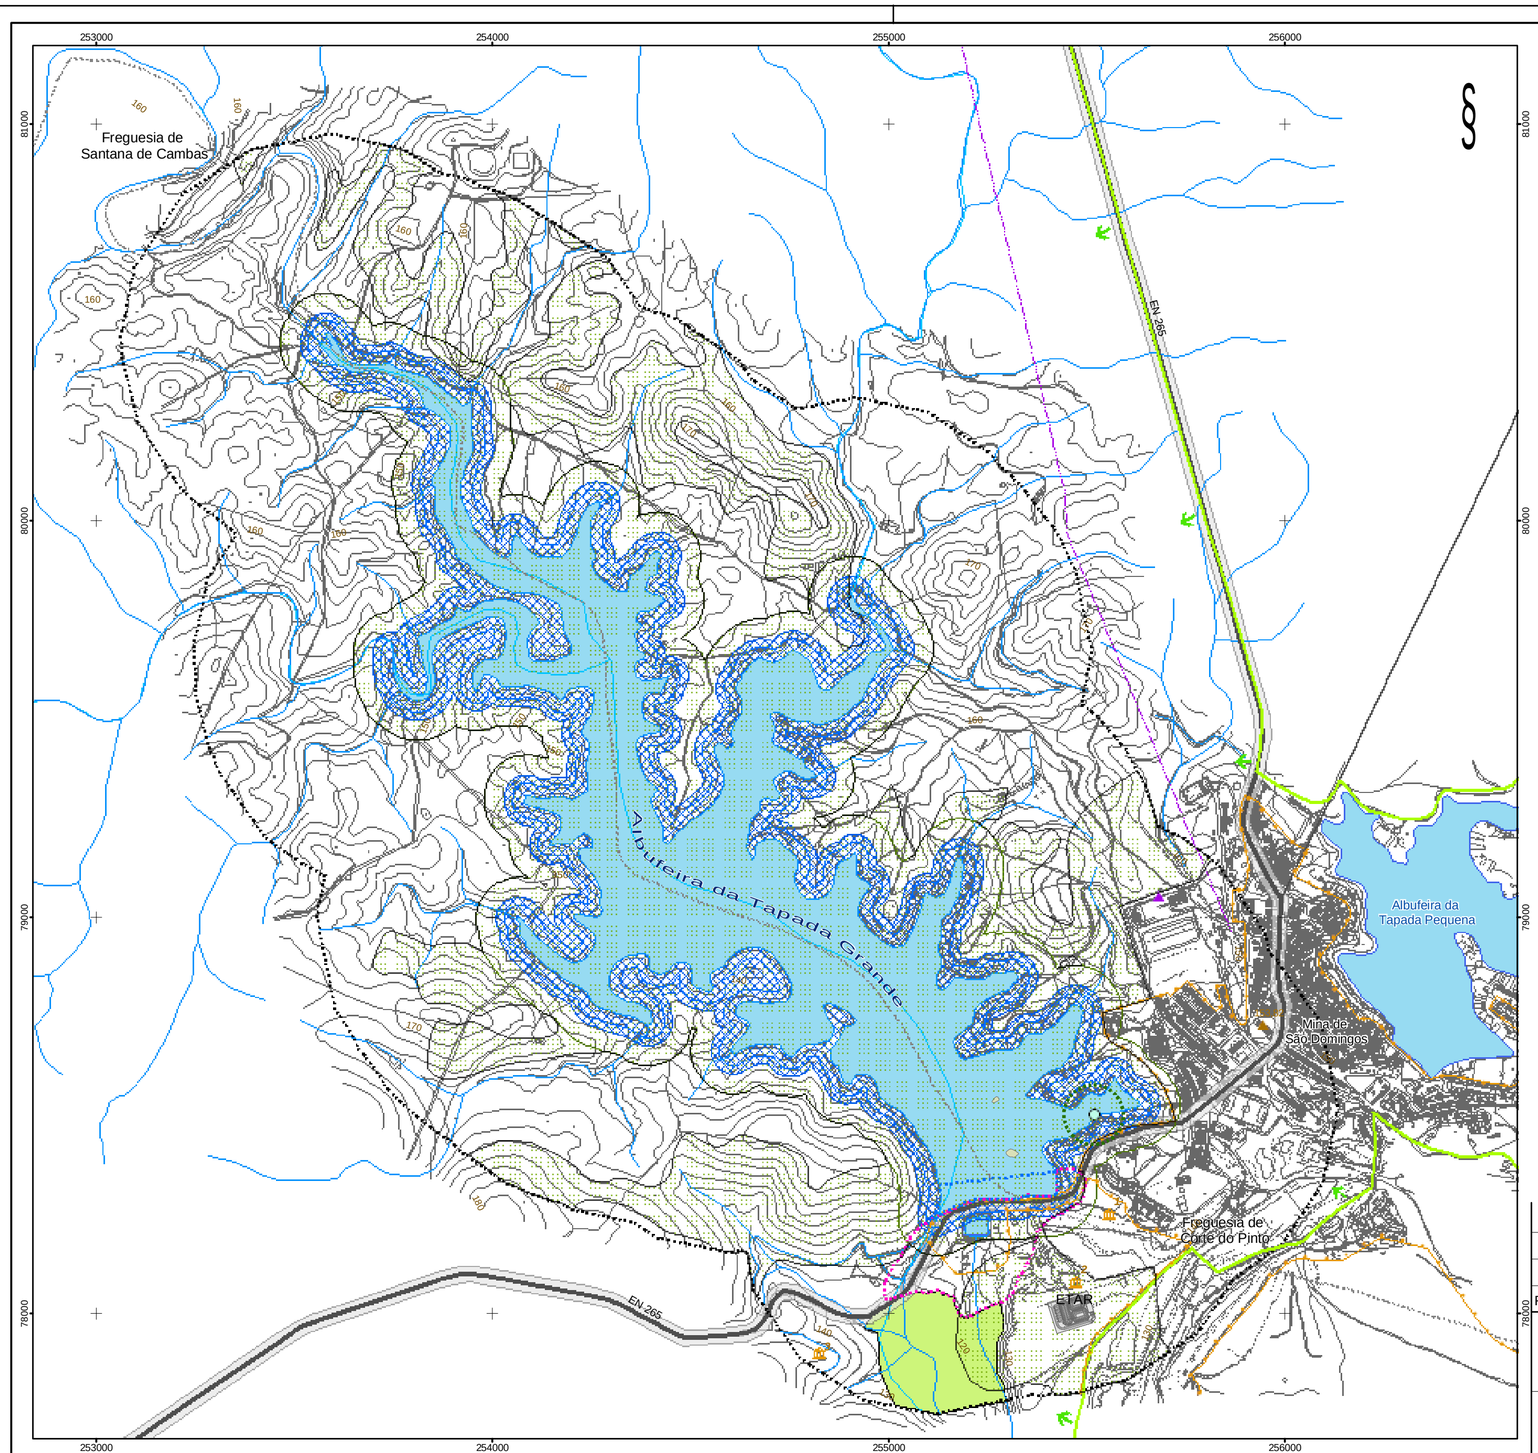


Base cartográfica: Levantamento aerofotogramétrico (voo realizado em 2002-08-05)
Origem das coordenadas rectangulares: Ponto fictício (unidades em metros)

0 500 m

Rede hidrográfica
Curva de nível (m)
Limite de freguesia

Vias de comunicação
Estrada Nacional
Estrada Municipal

Carta Militar de Portugal
Esc. 1: 25 000

551
559

Localização da área de estudo

## Condicionantes

DOMÍNIO HÍDRICO

- Limite da faixa de protecção da albufeira (100m a partir do NPA)
- Zona reservada da albufeira (50m a partir do NPA - D.R. 2/88)
- Limite da margem da albufeira (30m a partir do NPA)
- Albufeira/ charca

OUTROS CONDICIONANTES

- RAN - Reserva Agrícola Nacional
- REN - Reserva Ecológica Nacional
- Limite do Parque Natural do Vale do Guadiana/ZPE Guadiana (Rede Natura 2000)

Zona de Protecção e de Respeito da barragem e dos órgãos de segurança

- Limite da zona de protecção
- Limite da zona de respeito
- ETAR
- Captação superficial
- Limite da zona de protecção à captação superficial (r = 75m)
- Linha de média/ baixa tensão
- Posto de transformação
- Limite da área urbana da Mina de São Domingos
- Faixa de protecção de 20m para cada lado do eixo da via
- 153,82 Marco geodésico (m)
- Limite da zona de protecção da albufeira (500m a partir do NPA - D.R. 2/88)

PATRIMÓNIO CULTURAL

- Limite da área em vias de classificação
- ñ[x] Elemento patrimonial/ arqueológico não classificado
  1 - Ponte
  2 - Canalização e tanques
  3 - Ponte e caminho

Fonte:
- REN do concelho de Mértola (RCM nº 156/97 de 17 de Setembro)
- PDM do concelho de Mértola (Setembro de 1995)
- ICN, 2001
- IPA
- IPPAR/CM de Mértola

| Revisão | Descrição | Data | Rubrica |
|---|---|---|---|
| | | | |
| | | | |
| | | | |

INSTITUTO DA ÁGUA

# Plano de Ordenamento da Albufeira da Tapada Grande

## PLANTA DE CONDICIONANTES

PROCESL
ENGENHARIA HIDRÁULICA E AMBIENTAL, LDA.

| | | | | |
|---|---|---|---|---|
| Projectou | | | Substitui des. nº | |
| | | | Substitui por des. nº | |
| Desenhou | 04/10 | *Lília Martins* | Nº do arquivo | A2 |
| Verificou | 04/10 | *Miguel Gamboa* | Cad. Refª 56101/23103/23103_DES2b | |

ESCALA: 1: 10 000

DESENHO Nº 2