



### PRAIA DO TAMARIZ

Nº do apoio	Nº emprego	Tipologia de serviço actual	Tipologia Proposta	Área actual (construção)	Área actual (espaciais)	Área proposta (projeção)	Área proposta (construção)	Área proposta (espaciais)	Tipo de licença construção	Intervenção resum.	Observações
P14	-	Bar/esplanada	E	122	-	170	170	118	A	RM3	-
P15	-	Bar/esplanada	Q	4	-	8	8	-	S/A	-	-
P18	1	Restaurante/ esplanada	E	-	-	-	-	-	A	-	Integrado no complexo do Tamariz.
P19	2	Restaurante	E	-	-	-	-	-	A	-	Integrado no complexo do Tamariz.
P20	3	Bar/ esplanada	E	-	-	-	-	-	A	-	Integrado no complexo do Tamariz.
P21	4	Restaurante/ bar	E	-	-	-	-	-	A	-	Integrado no complexo do Tamariz.
P22	5	Bar/ discoteca	E	-	-	-	-	-	A	-	Integrado no complexo do Tamariz.
P23	6	Quiosque de gelados	Q	4	-	8	8	-	S/A	-	Integrado no complexo do Tamariz.
P24	-	-	Ec	-	-	81	81	800	A	N	Projeção soma construída da infraestrutura. A área de esplanada inclui espaço com 720m2 e esplanada com 80m x A atribuir a CM de Cascais.
P68	-	-	Ec	-	-	35	35	-	A	N	Instalações Sanitárias A atribuir a CM de Cascais.
P69	-	-	Ec	-	-	25	25	-	A	N	Instalações Sanitárias A atribuir a CM de Cascais.
P70	-	-	Q	-	-	8	8	-	S/A	N	Integrado no complexo do Tamariz.

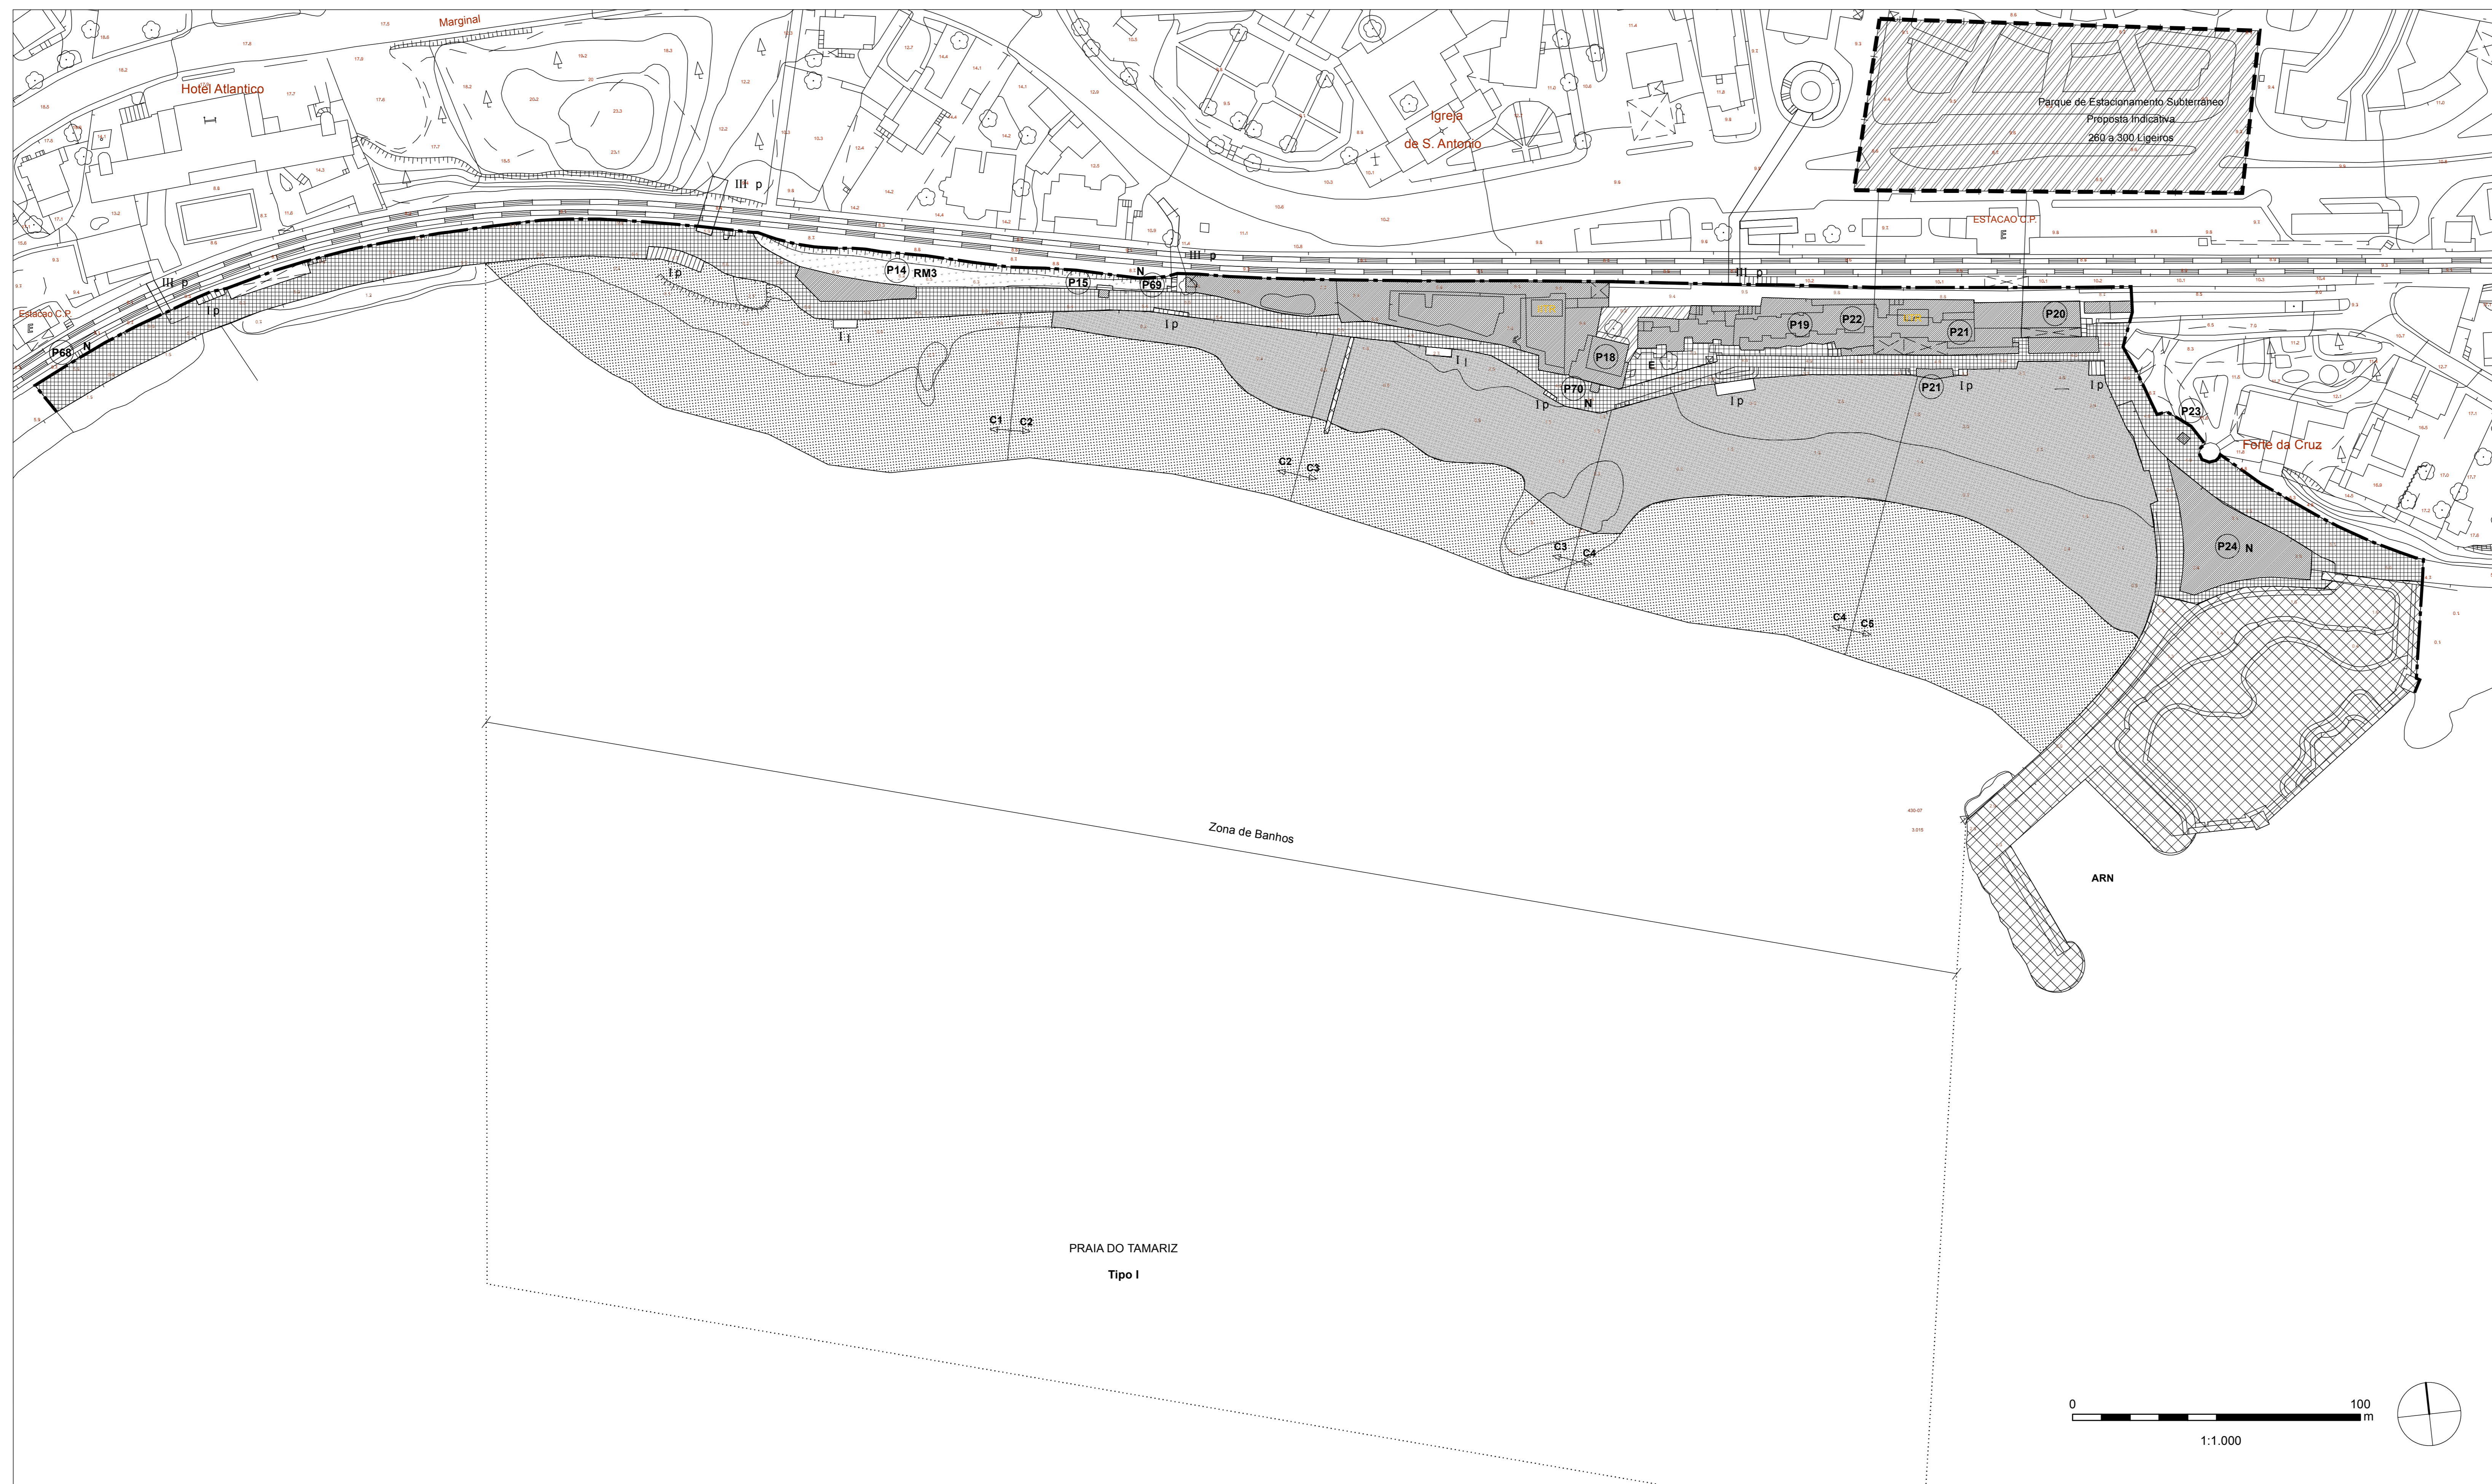

PRAIA DO TAMARIZ	
Área Útil do Areal (m <sup>2</sup> )	20 000
Capacidade de carga proposta (nº de utentes)	2 000

- LEGENDA:**
- - - Limite de Espaço abrangido por Plano de Praia
  - Área a tratar em UOPG
- INTERVENÇÕES COSTEIRAS**
- Intervenções Estruturantes
  - Enrocamento a criar
  - NPL Núcleo de Pesca Local
  - ARN Apoio de Recreio Náutico
- ORDENAMENTO DO AREAL**
- Areal Existente (Junho de 1996)
  - Areal Proposto com recarga
  - Areal Previsto (após Implantação da Marina)
  - C1 | C2 Limite da Área Concessionada; Identificação da Concessão
- Corredores destinados a desportos náuticos**
- Área reservada à prática desportiva; Identificação da Modalidade
  - Área de Espectáculos eventuais
- PLANO DE ÁGUA ASSOCIADO**
- - - Limite do Plano de Água Adjacente
- ORDENAMENTO DAS ZONAS DE INTERESSE PAISAGÍSTICO**
- Passeio Marítimo - Circulação
  - Passeio Marítimo - Estadia
  - Lazer e Valorização Paisagística
  - Preservação Paisagística
  - Arribas a Valorizar
  - Afloramentos rochosos
  - Árvores de fuste alto
  - Mobiliário Urbano: Bancos, Papeteiras, Bebedouros, Painéis Interpretativos, Duches
- APOIOS E EQUIPAMENTOS**
- Polígono Base Apoios/ Equipamentos/ Esplanadas
  - Demolições
- Níveis de Intervenção**
- P1 Nº da proposta
  - RM1 Remodelação nível 1
  - RM2 Remodelação nível 2
  - RM3 Remodelação nível 3
  - RL Relocalização
  - Localização Existente
  - Localização Proposta
  - M Manutenção
  - N Construções Nova
- OUTRAS EDIFICAÇÕES**
- Outras Edificações com interesse
  - IITR Instalações com Interesse Turístico e Recreativo
- ACESSOS E ESTACIONAMENTO**
- I Acessos do tipo I - Escadas
  - II Acessos do tipo II - Rampas
  - III Acessos do tipo III - Desnivelados
  - P Acessos Pesados
  - I Acessos Ligeiros
  - Estacionamento à superfície
  - Estacionamento subterrâneo
- ESPAÇO DE APOIO À PRAIA**
- 

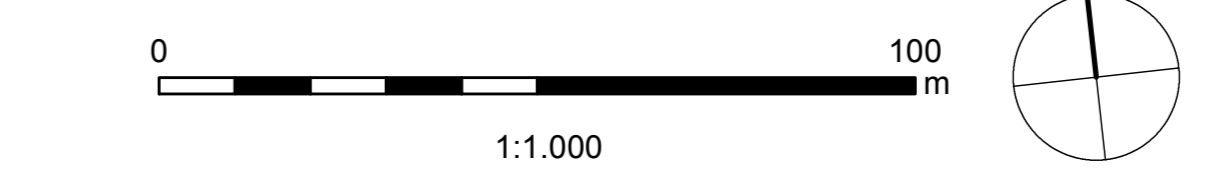

Projeto <b>POOC</b> Cidade/Forte de S. João da Barra-Cascais		Título <b>Planta de Síntese - Planta do Plano de Praia</b>	
Auto	1:1.000	Data	Maio 2012
Elementos Fundamentais		Desenho	
		Substituição	1.4