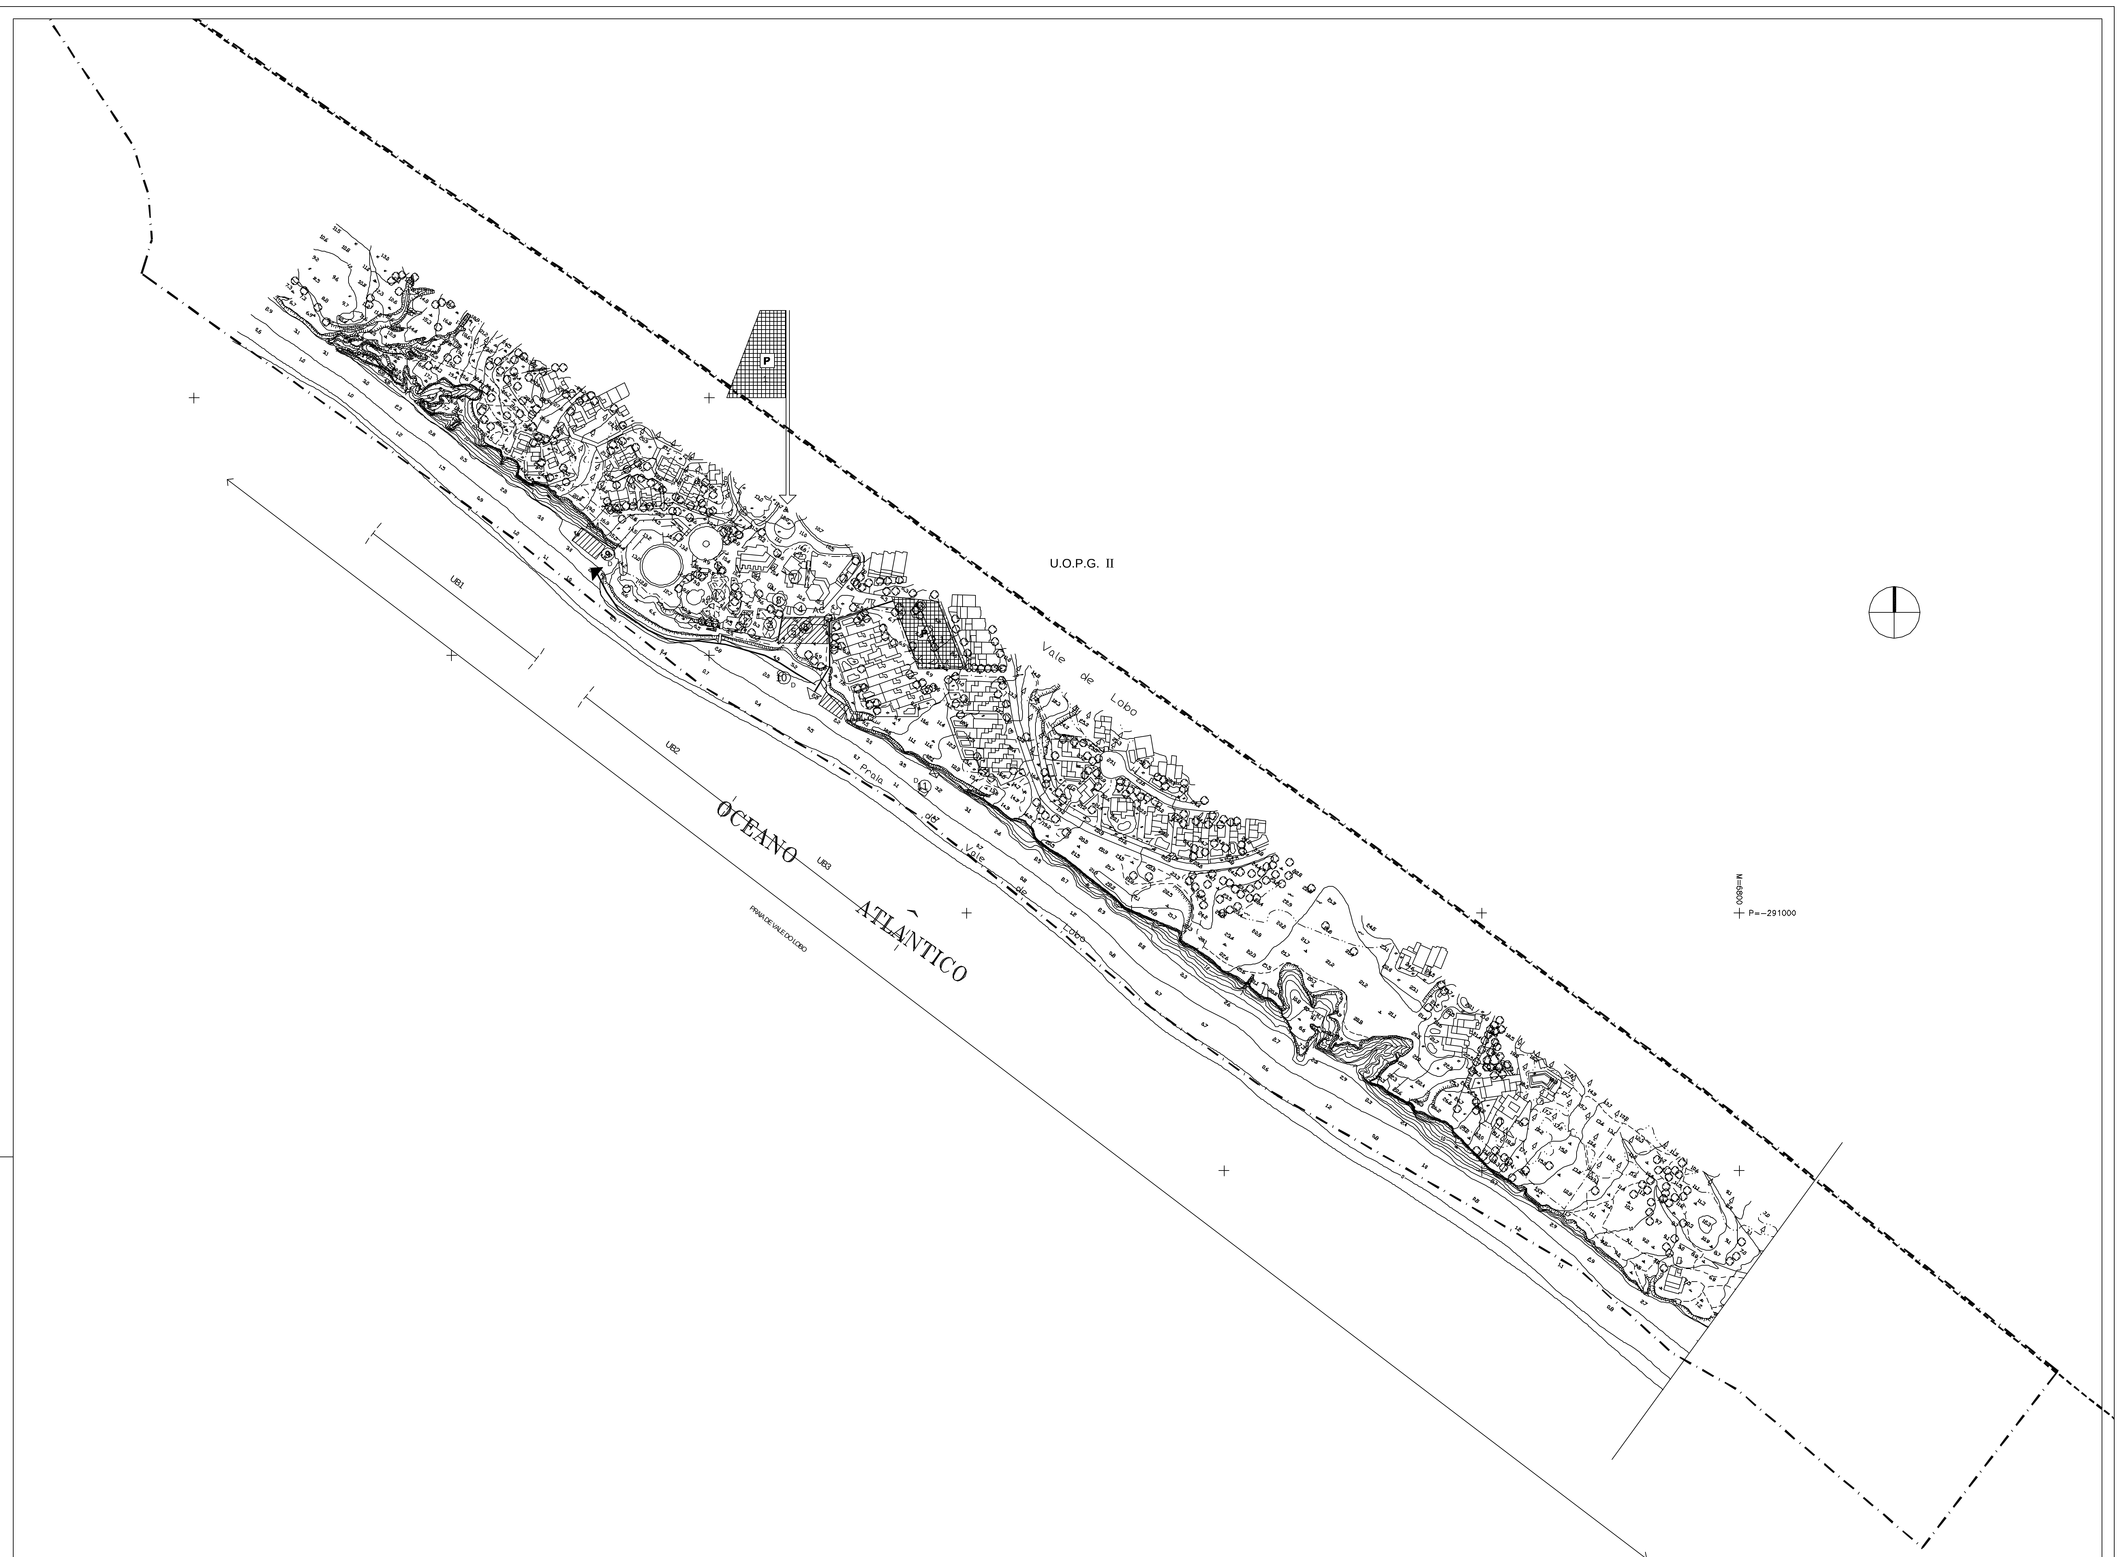

LEGENDA

- Cartografia Imprecisa
- Limite da UOPG

ACESSOS E ESTACIONAMENTO

- Acesso de Serviço
- Acesso Viário a manter
- Acesso Pedonal a manter
- Acesso Pedonal Proposto
- Passeio Marítimo a manter
- Passeio Marítimo Proposto
- P — Estacionamento a manter
- P — Estacionamento Proposto

ZONAMENTO E USOS

- UBn — Unidade Balnear
- Corredor afecto à Actividade Piscatória

APOIOS E EQUIPAMENTOS:

INSTALAÇÕES EXISTENTES:

- (X) — Instalação existente com indicação da terapêutica proposta (a)

TIPO DE ACÇÕES

- RM — Remodelação
- C — Construção
- D — Demolição

APOIOS PROPOSTOS:

- AM — Apoio de Praia Mínimo
- AS — Apoio de Praia Simples
- AC — Apoio de Praia Completo
- AS/E — Apoio Simples com Equipamento Associado
- AC/E — Apoio Completo com Equipamento Associado

- Área de localização preferencial de Apoio e/ou Equipamento
- Polígono de implantação de Apoios de Praia e/ou Equipamentos

OUTRAS INTERVENÇÕES

- Recuperação dunar
- Renaturalização de Áreas Degradadas
- Medidas Correctivas de Erosão Superficial
- Áreas de Lazer Equipadas

NOTAS:

(a) - As Instalações Existentes para as quais não são propostas quaisquer terapêuticas deverão ser equacionadas no âmbito dos Projectos de Praia;

1 - Estacionamento Privativo / Pago

RESTRIÇÕES

- Faixa de Protecção (para terra)
- Faixa de protecção (para o mar, em litoral de arriba)

PRAIA DE VALE DE LOBO - PRAIA DO TIPO II - NÃO URBANA COM USO INTENSIVO - CAPACIDADE DE CARGA DE 600 UTENTES

Cliente: ICN Instituto da Conservação da Natureza					
Construção: Plural · Biodesign · HIDROPROJECTO					
Projecto: POOC VILAMOURA - V.R. DE STº ANTÓNIO: PLANOS DE PRAIA		Título: PRAIA DO VALE DE LOBO			
Fase	Codigo: 6004	Escala: 1:2000	Data: SET 2002	Substitui	Desenho: 4
		Desenhou	VERSÃO 3	Substituido	