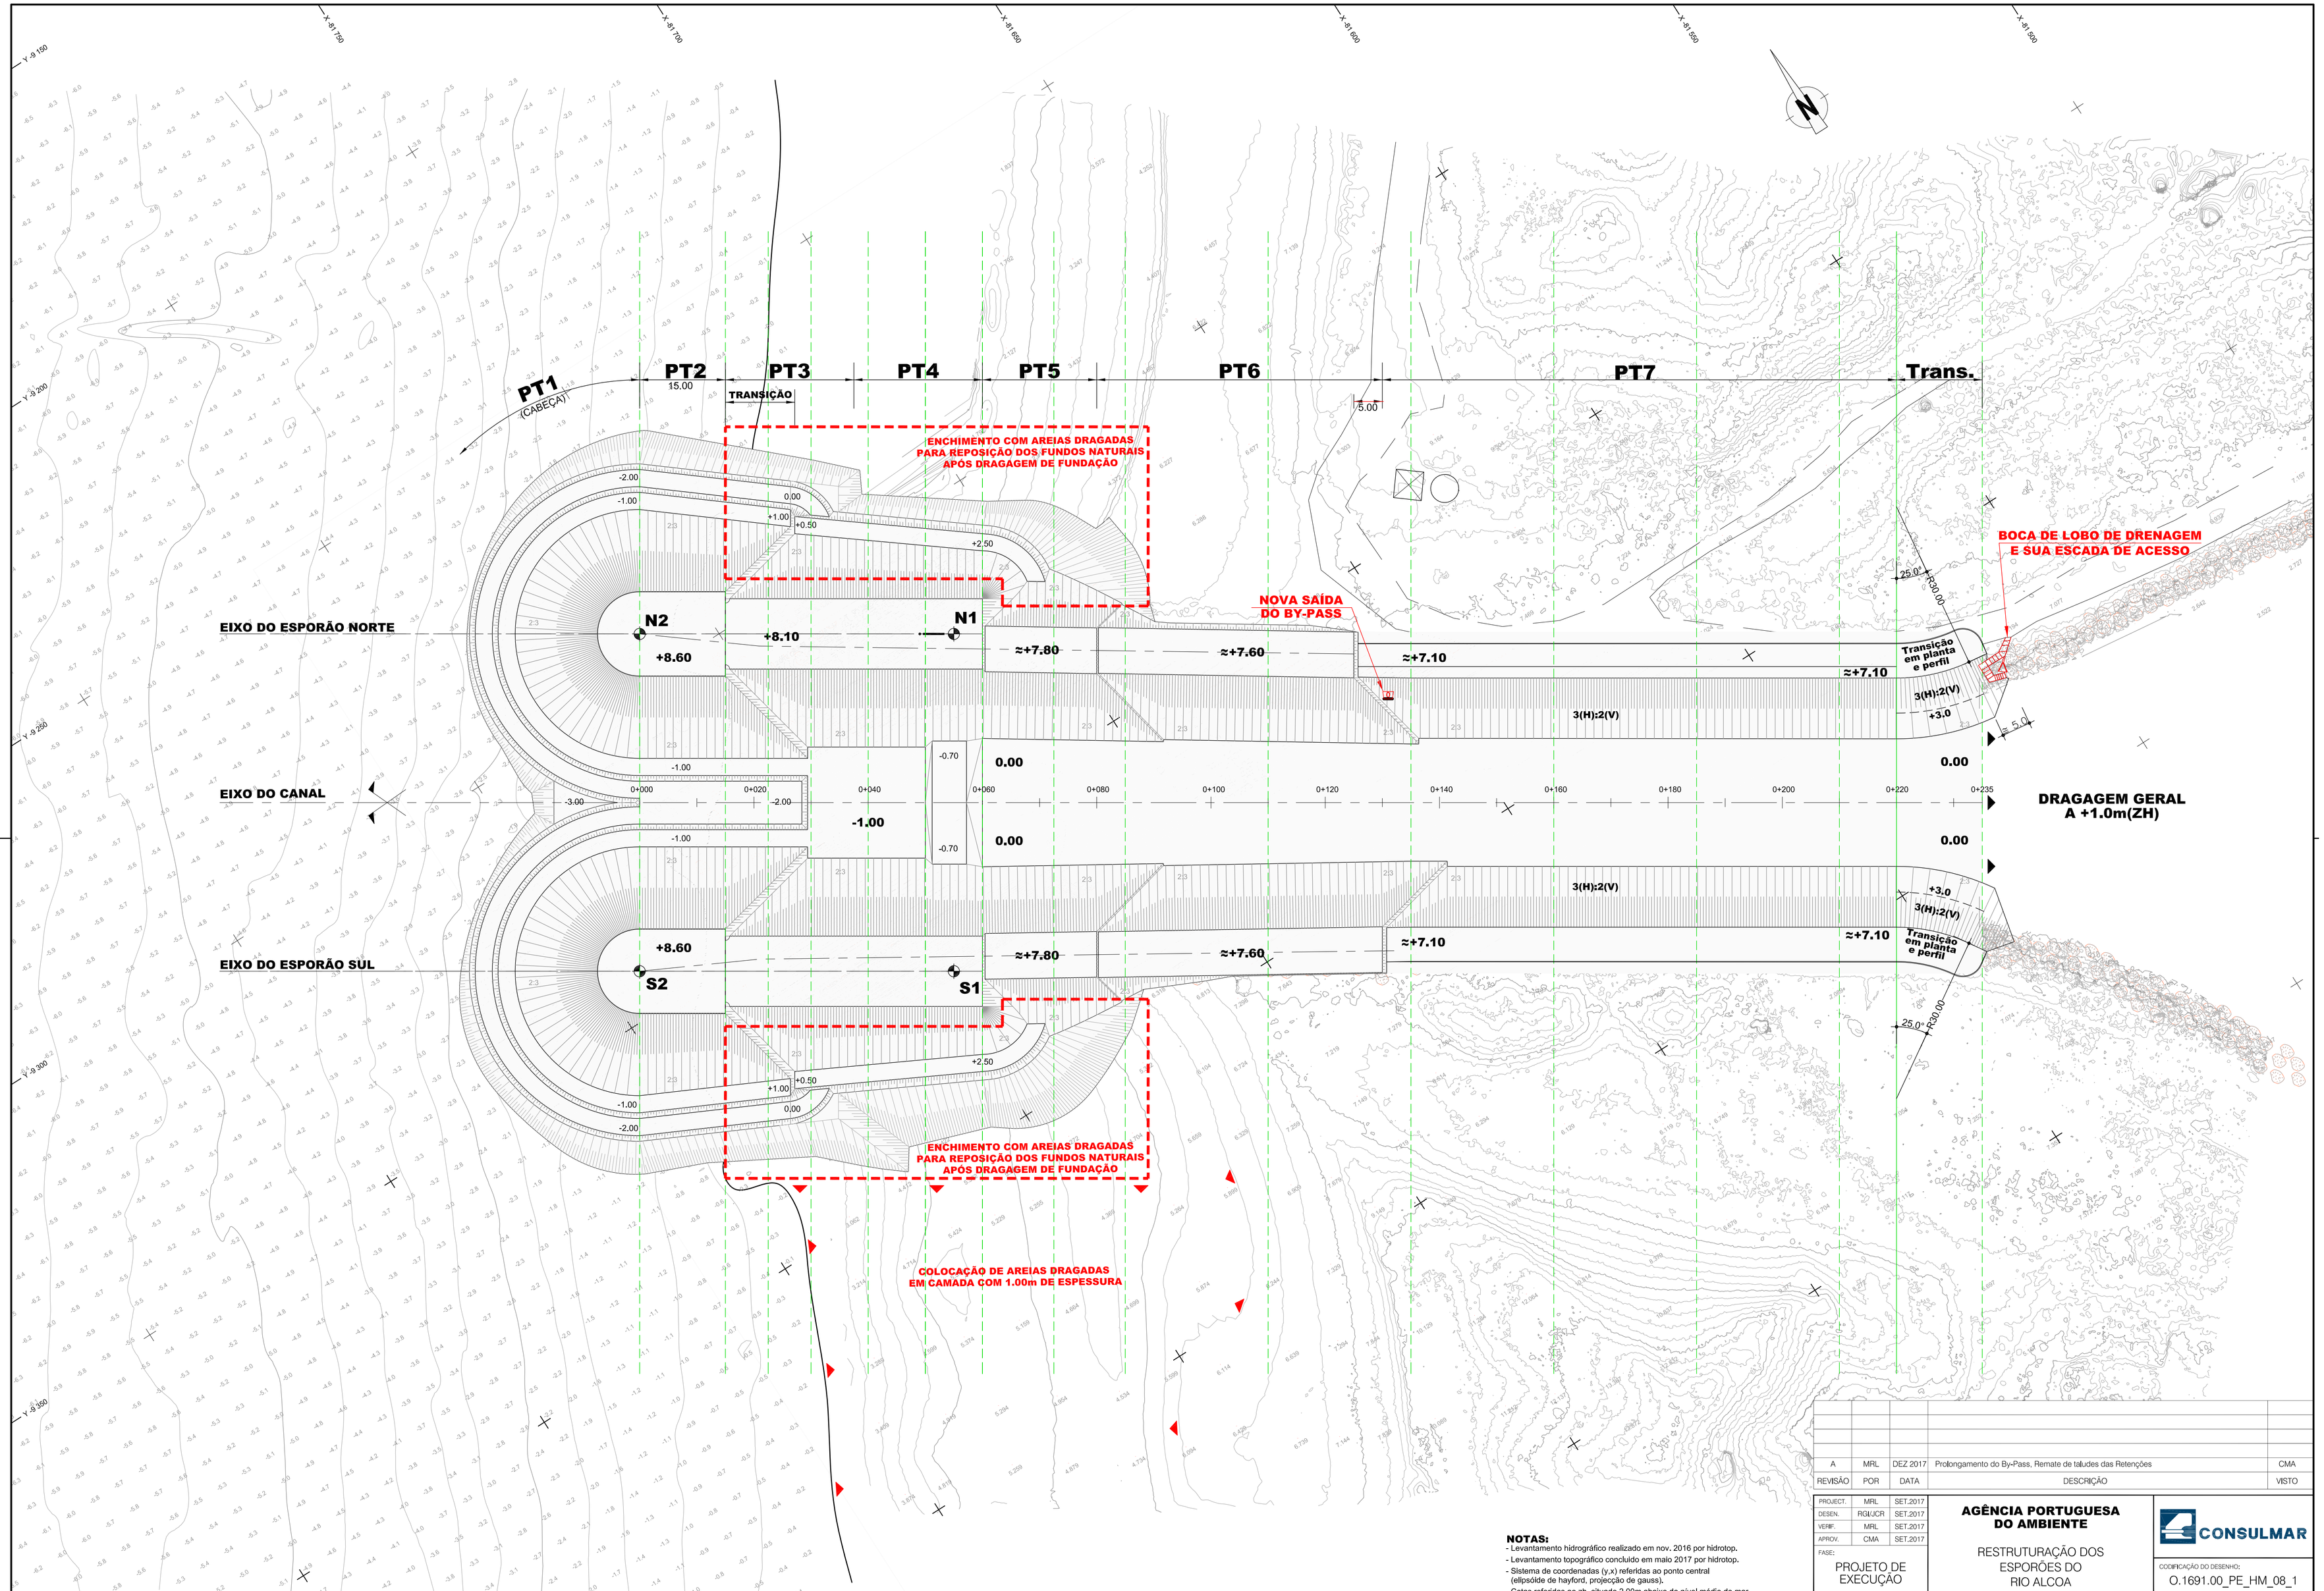

NOTAS:

- Levantamento hidrográfico realizado em nov. 2016 por hidrotop.
- Levantamento topográfico concluído em maio 2017 por hidrotop.
- Sistema de coordenadas (y,x) referidas ao ponto central (elipsóide de hayford, projecção de gauss).
- Cotas referidas ao zh, situado 2.00m abaixo do nível médio do mar.
- Todas as representações da obra segundo projeto original (ex-dgp, 1982) são meramente indicativas, desconhecem-se as telas finais.
- O empreiteiro deverá inteirar-se da situação existente no local confirmando, completando e atualizando as indicações do projecto, em peças escritas e desenhadas à escala do projeto.
- Na designação de talude, 2:3 ou 1:3, corresponde a vertical:horizontal.

REVISÃO	POR	DATA	DESCRIÇÃO	VISTO
A	MRL	DEZ 2017	Prolongamento do By-Pass, Remate de taludes das Retenções	CMA

PROJECT.	MRL	SET.2017
DESEN.	RG/JCR	SET.2017
VERIF.	MRL	SET.2017
APROV.	CMA	SET.2017

FASE: PROJETO DE EXECUÇÃO

ESPECIALIDADE: HIDRÁULICA MARÍTIMA

ESCALAS: 1:500

AGÊNCIA PORTUGUESA DO AMBIENTE

RESTRUTURAÇÃO DOS ESPORÕES DO RIO ALCOA

CONSULMAR

CODIFICAÇÃO DO DESENHO: O.1691.00_PE_HM_08_1

RESTRUTURAÇÃO DOS ESPORÕES

IMPLANTAÇÃO E PORMENOR

DESENHO Nº 8