



EM CÓPIAS DESTES DESENHO COM FORMATO DIFERENTE DO A3 ATENDER À ESCALA GRÁFICA | IN COPIES OF THIS DRAWING WITH A FORMAT OTHER THAN A3 MEET THE GRAPHIC SCALE

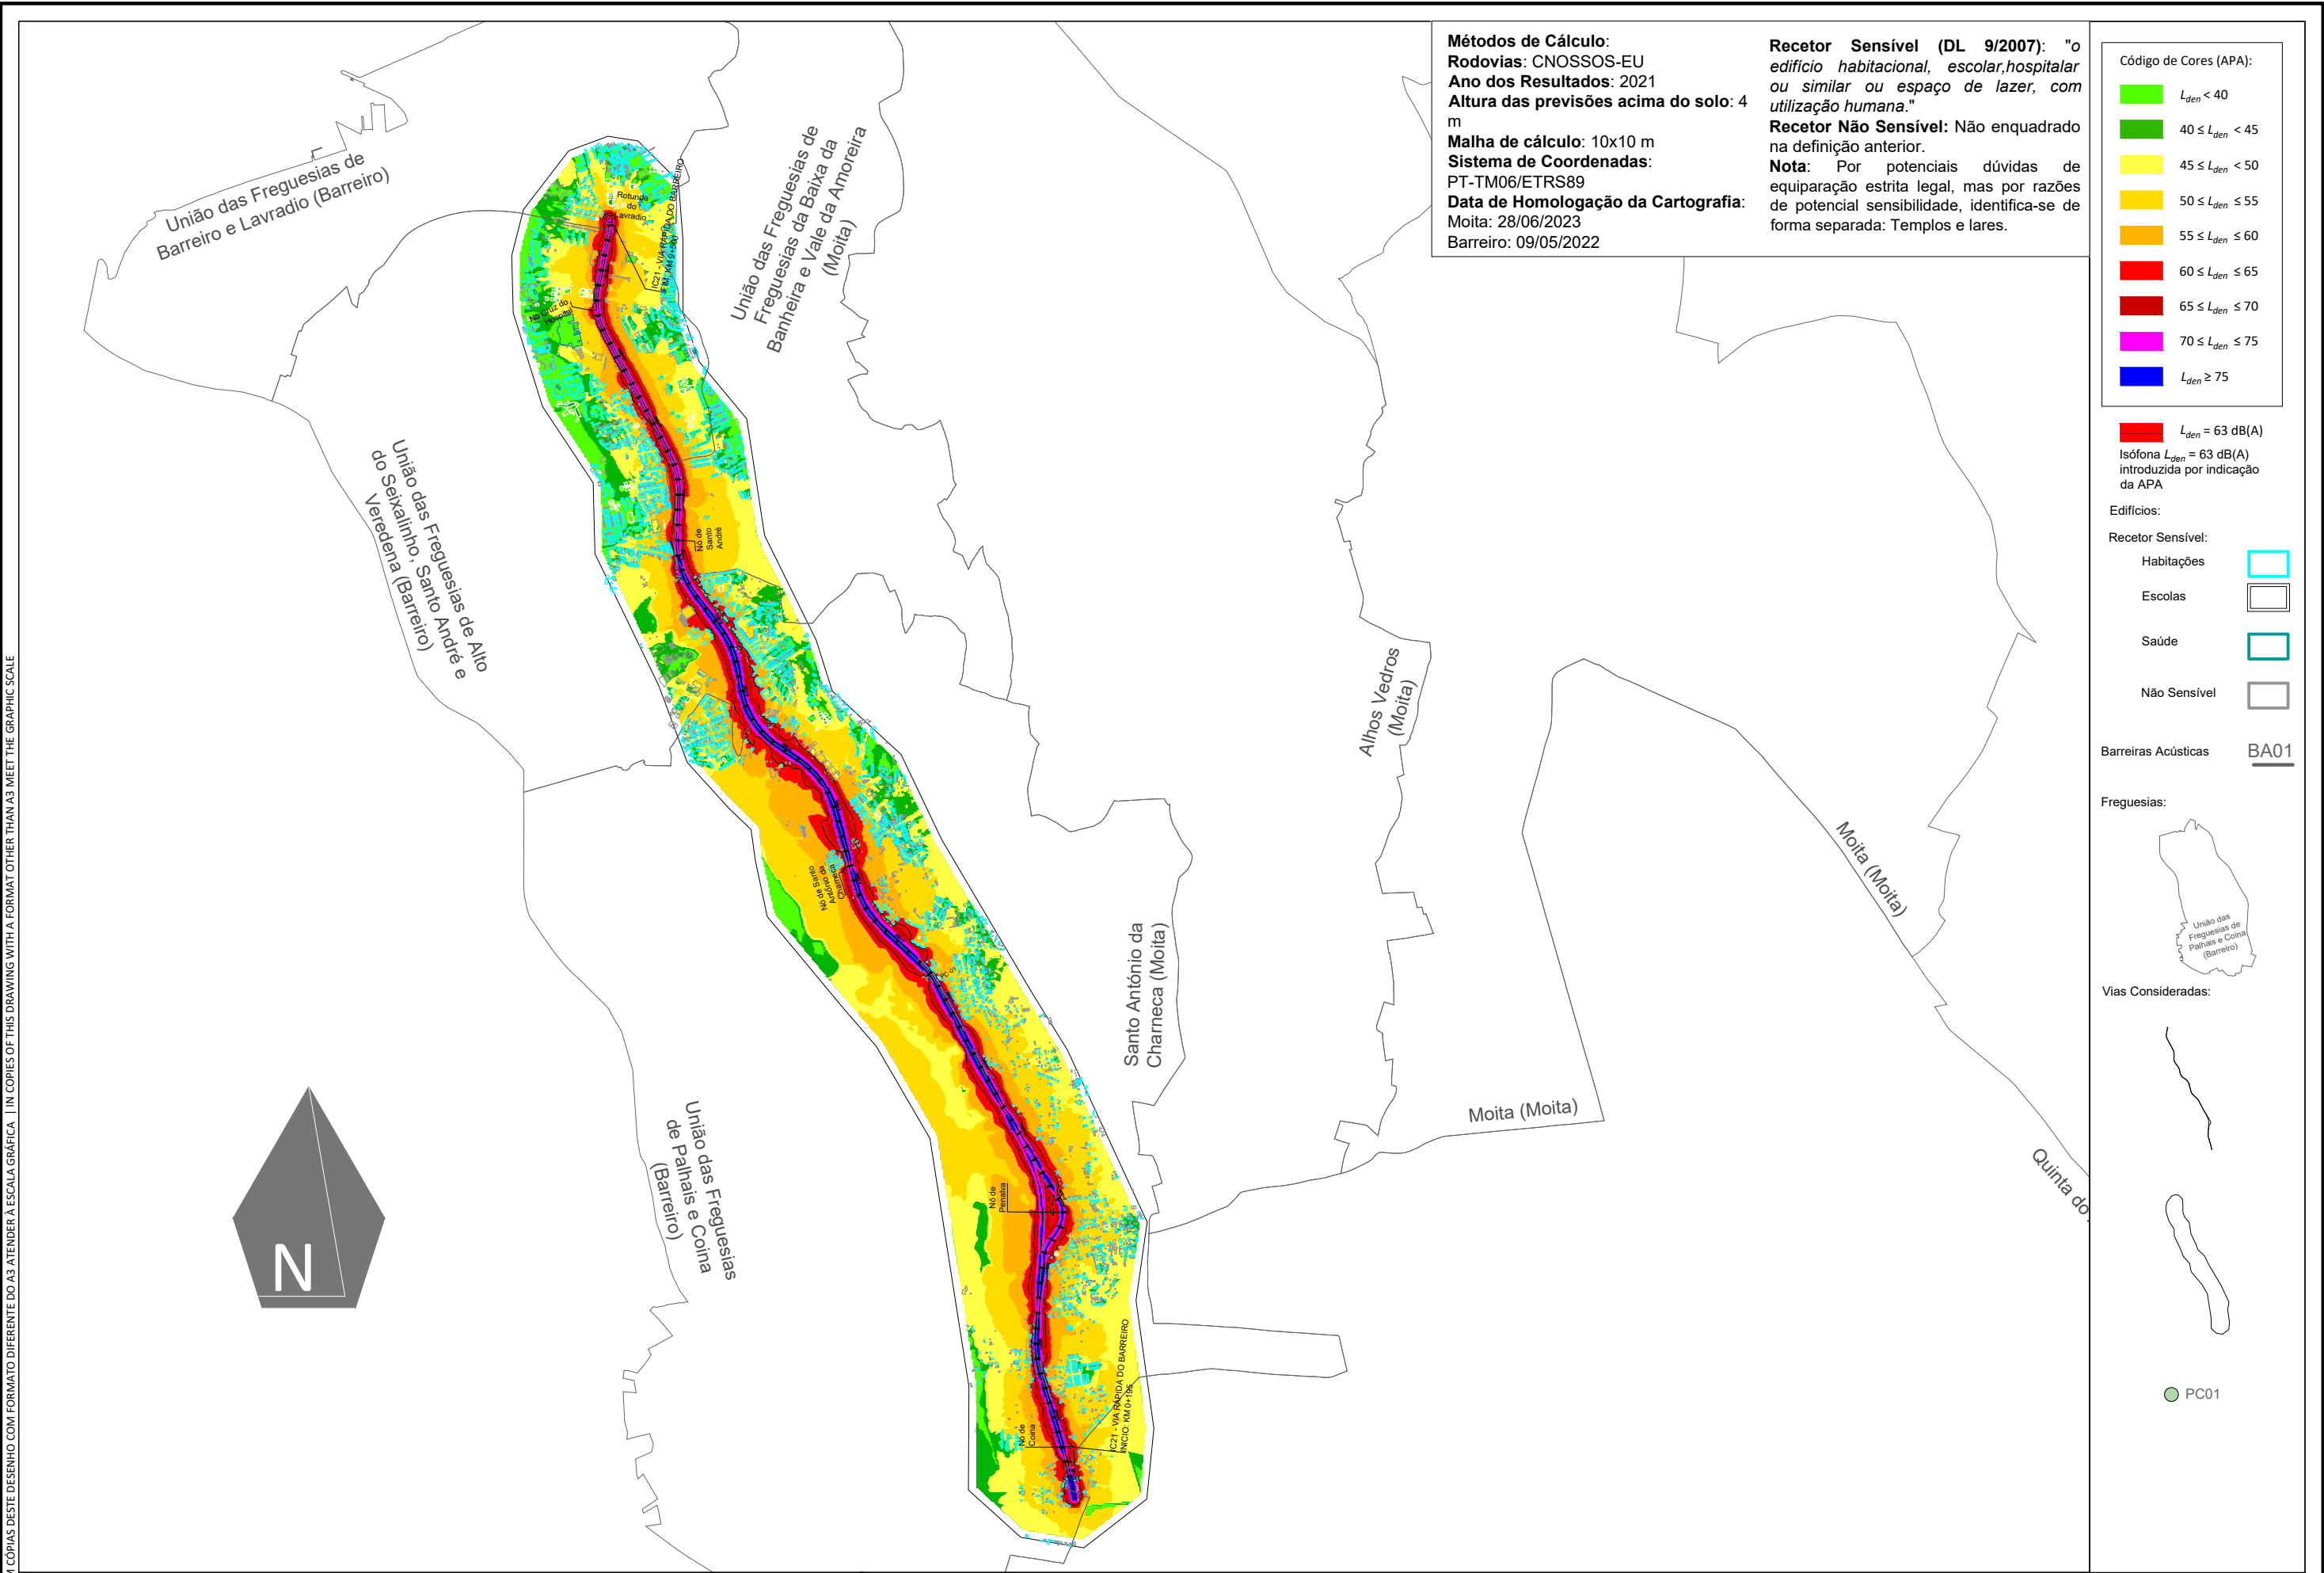

EM CÓPIAS DESTE DESENHO COM FORMATO DIFERENTE DO A3 ATENDER À ESCALA GRÁFICA | IN COPIES OF THIS DRAWING WITH A FORMAT OTHER THAN A3 MEET THE GRAPHIC SCALE

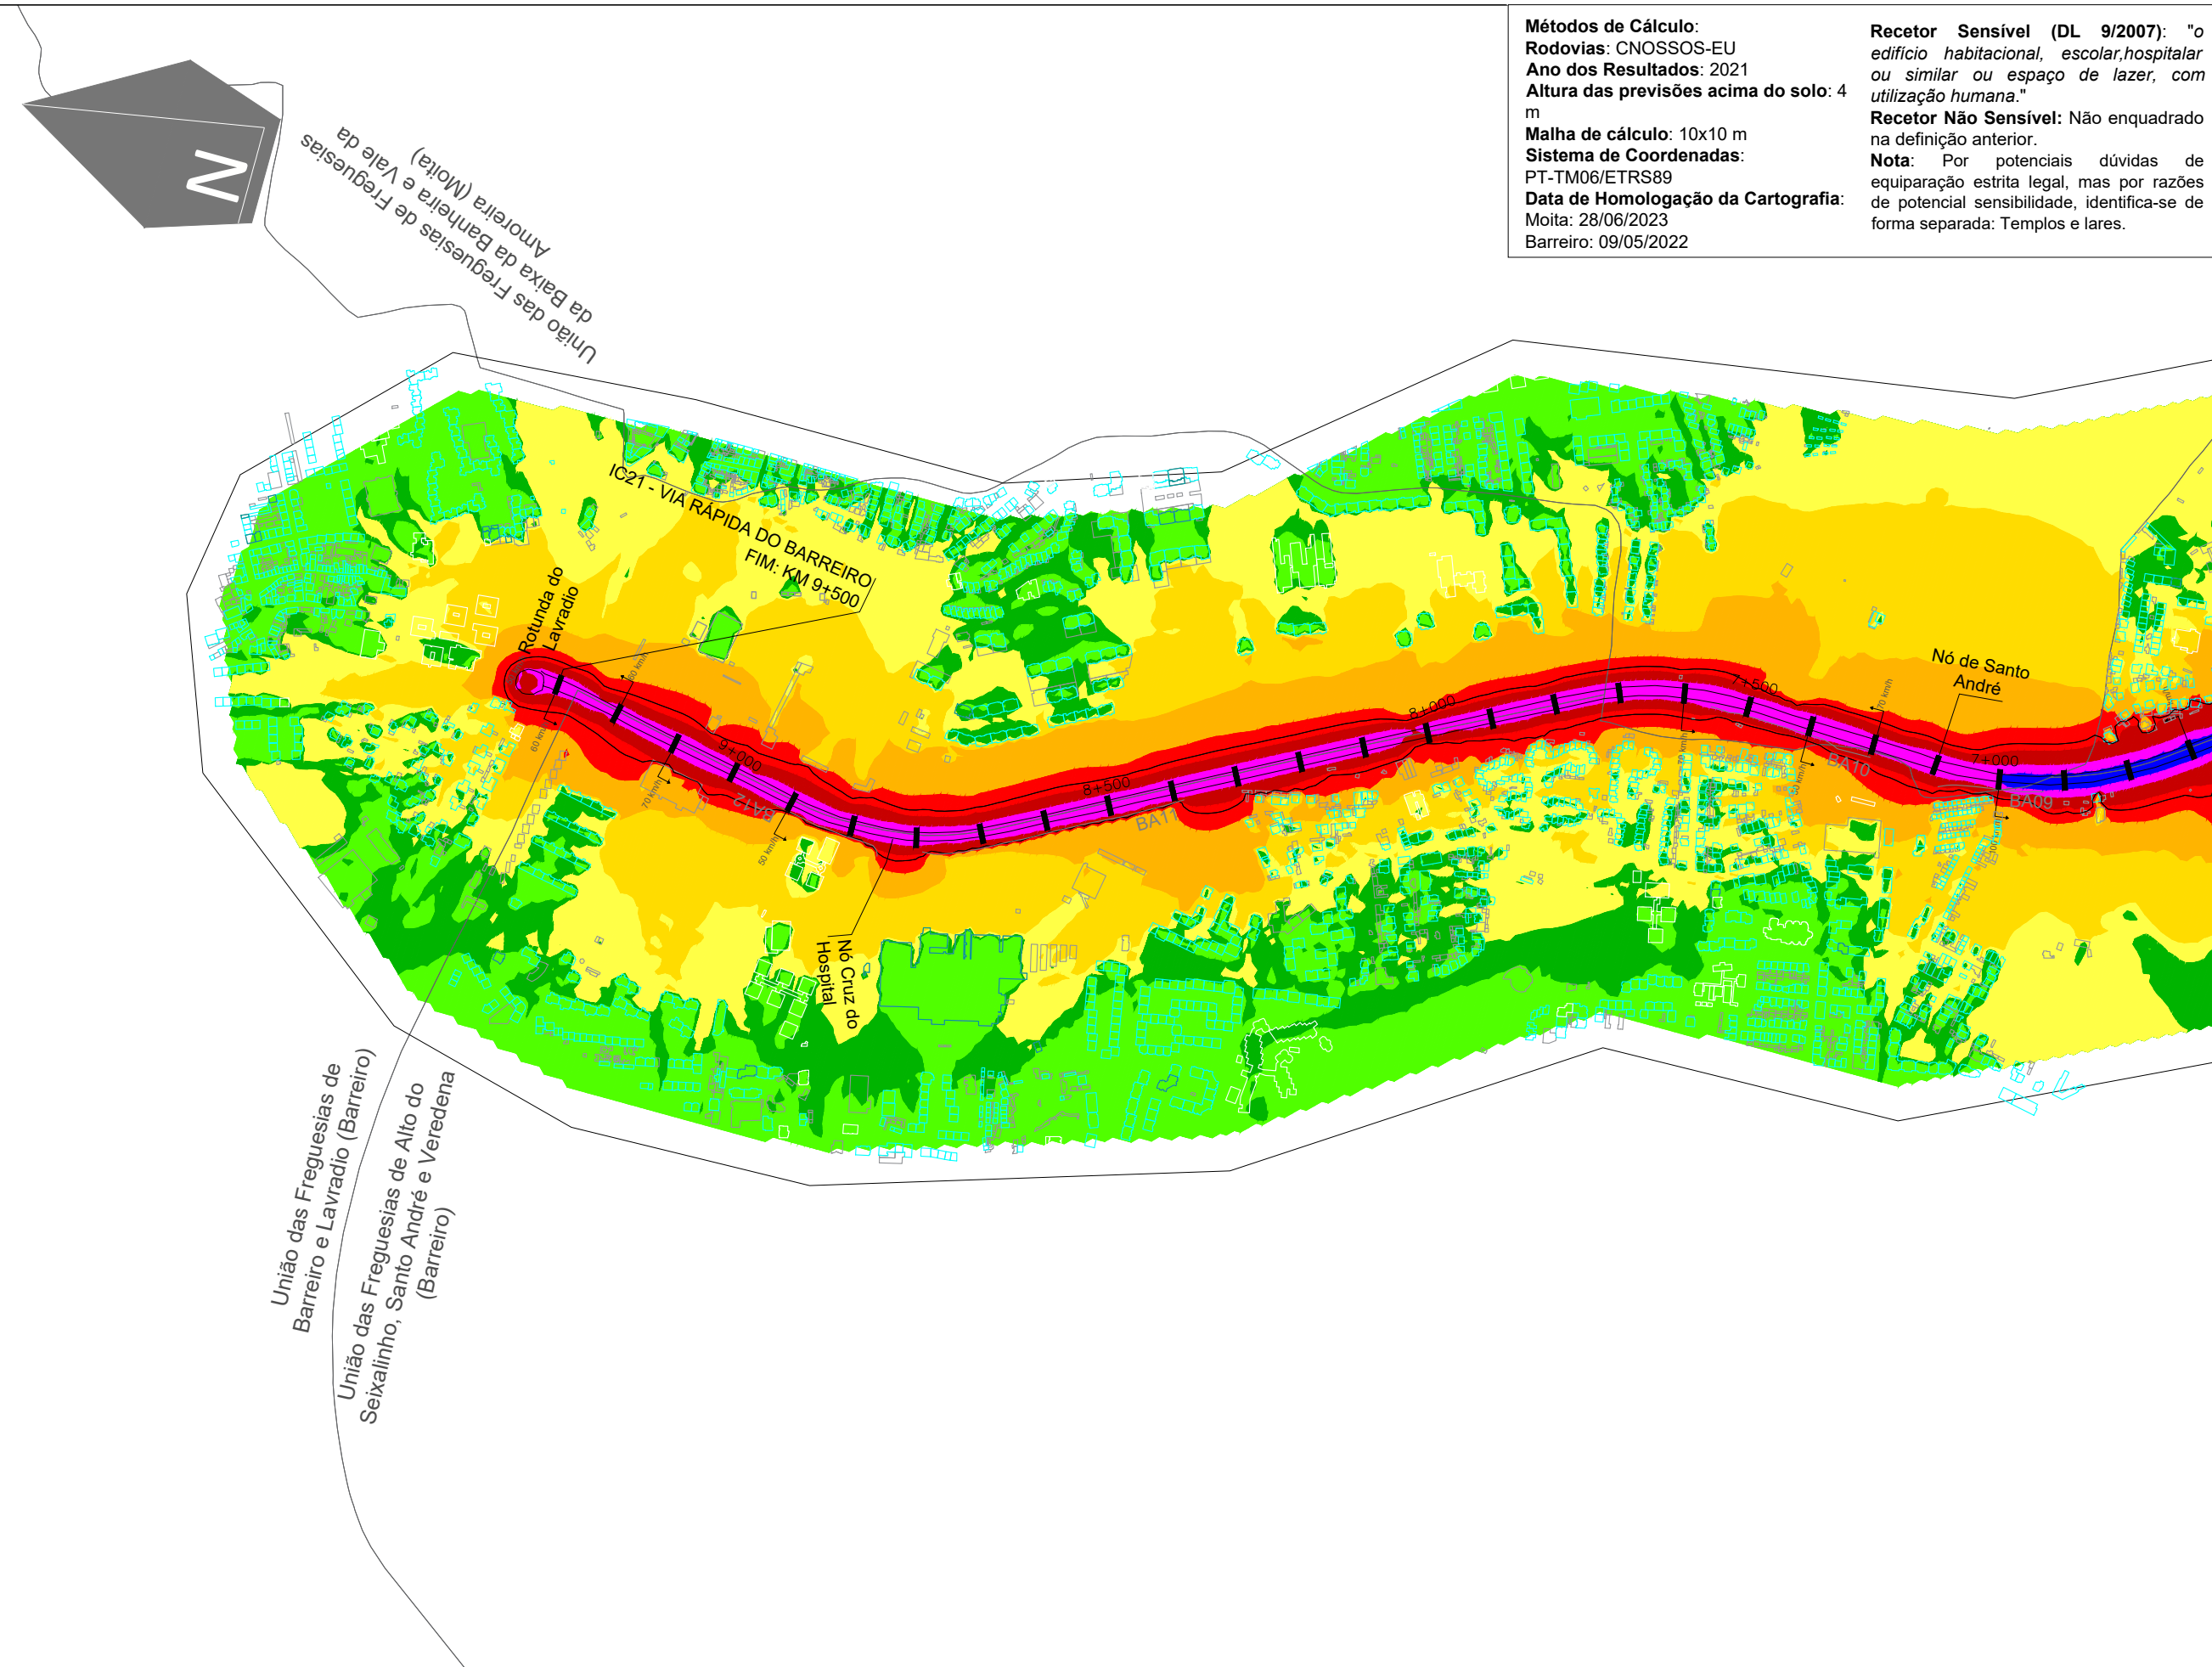

Métodos de Cálculo:
Rodovias: CNOSSOS-EU
Ano dos Resultados: 2021
Altura das previsões acima do solo: 4 m
Malha de cálculo: 10x10 m
Sistema de Coordenadas: PT-TM06/ETRS89
Data de Homologação da Cartografia:
Moita: 28/06/2023
Barreiro: 09/05/2022

Recetor Sensível (DL 9/2007): "o edifício habitacional, escolar, hospitalar ou similar ou espaço de lazer, com utilização humana."
Recetor Não Sensível: Não enquadrado na definição anterior.
Nota: Por potenciais dúvidas de equiparação estrita legal, mas por razões de potencial sensibilidade, identifica-se de forma separada: Templos e lares.

Código de Cores (APA):

	$L_{den} < 40$
	$40 \leq L_{den} < 45$
	$45 \leq L_{den} < 50$
	$50 \leq L_{den} < 55$
	$55 \leq L_{den} < 60$
	$60 \leq L_{den} < 65$
	$65 \leq L_{den} < 70$
	$70 \leq L_{den} < 75$
	$L_{den} \geq 75$

$L_{den} = 63 \text{ dB(A)}$
Isófona $L_{den} = 63 \text{ dB(A)}$ introduzida por indicação da APA

Edifícios:

Recetor Sensível:

Habitacões

Escolas

Saúde

Não Sensível

Barreiras Acústicas

BA01

Freguesias:

Vias Consideradas:

