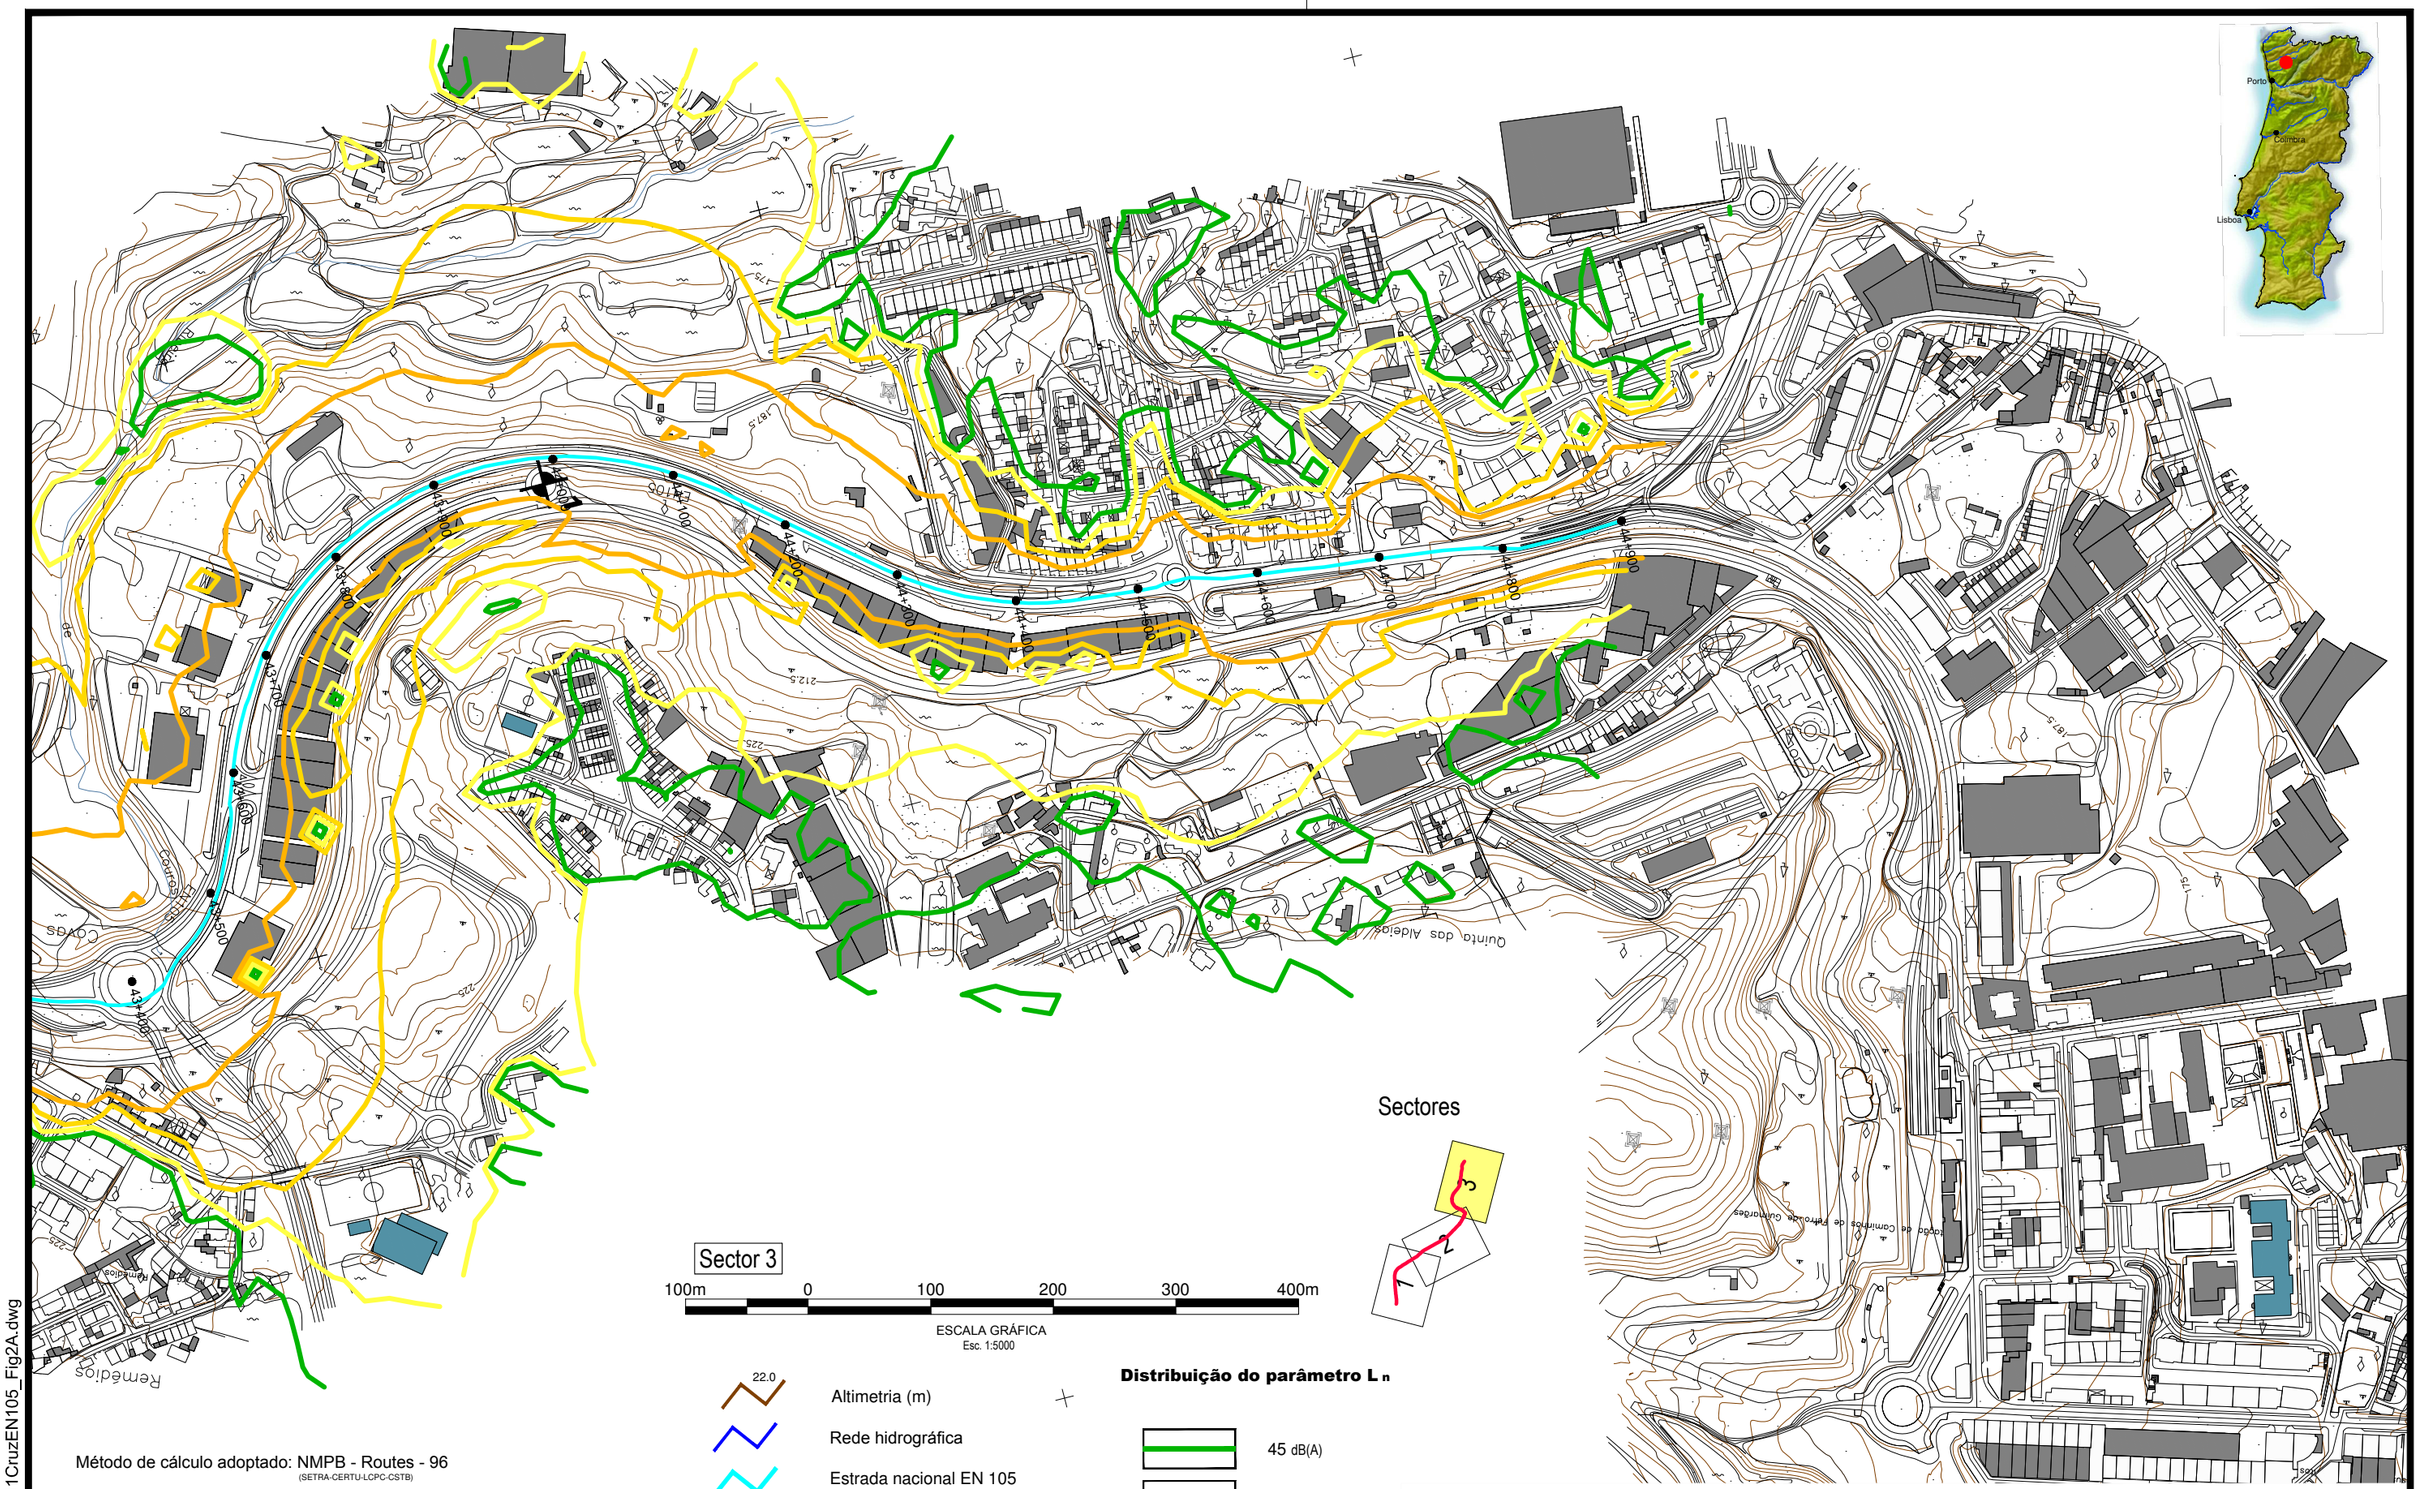

Figura 2A
(Sector 3)
Plano de Acção
Troço EN105 – Cruzamento EN106 / Guimarães EN101
Distribuição do parâmetro L_n
(sem medidas de minimização)