

**LEGENDA:**

- Limite do Espaço abrangido por Plano de Praia
- Área a tratar em UOPG
- INTERVENÇÕES COSTEIRAS**
- Intervenções Estruturantes
- Encrocamento a criar
- NPL Núcleo de Pesca Local
- ARN Apoio de Recreio Náutico
- ORDENAMENTO DO AREAL**
- Areal Existente (Junho de 1996)
- Areal Proposto com recarga
- Areal Previsto (após Implantação da Marina)
- C1 C2 Limite da Área Concessionada; Identificação da Concessão
- Corredores destinados a desportos náuticos
- Voleibol Área reservada à prática desportiva; Identificação da Modalidade
- Área de Espectáculos eventuais

**PLANO DE ÁGUA ASSOCIADO**

— Limite do Plano de Água Adjacente

**ORDENAÇÃO DAS ZONAS DE INTERESSE PAISAGÍSTICO**

- Passeio Marítimo - Circulação
- Passeio Marítimo - Estadia
- Lazer e Valorização Paisagística
- Preservação Paisagística
- Arribas a Valorizar
- Afioramentos rochosos
- Árvores de fuste alto
- Mobiliário Urbano:
  - Bancos
  - Papeleiras
  - Bebedouros
  - Paineis Interpretativos
  - Duches

**APOIOS E EQUIPAMENTOS**

- Polígono Base Apoios/ Equipamentos/ Esplanadas
- Demolições

- (P) N.º da proposta
- Níveis de intervenção
- RM1 Remodelação nível 1
- RM2 Remodelação nível 2
- RM3 Remodelação nível 3
- RL Relocalização
- Localização Existente
- Localização Proposta
- M Manutenção
- N Construções Nova


**OUTRAS EDIFICAÇÕES**

- Outras Edificações com interesse
- IITR Instalações com Interesse Turístico e Recreativo

**ACESSOS E ESTACIONAMENTO**

- I Acessos do tipo I - Escadas
- II Acessos do tipo II - Ramps
- III Acessos do tipo III - Desnivelados
- p Acessos Pesados
- I Acessos Ligeiros
- Estacionamento subterrâneo

**ESPAÇO DE APOIO À PRAIA**

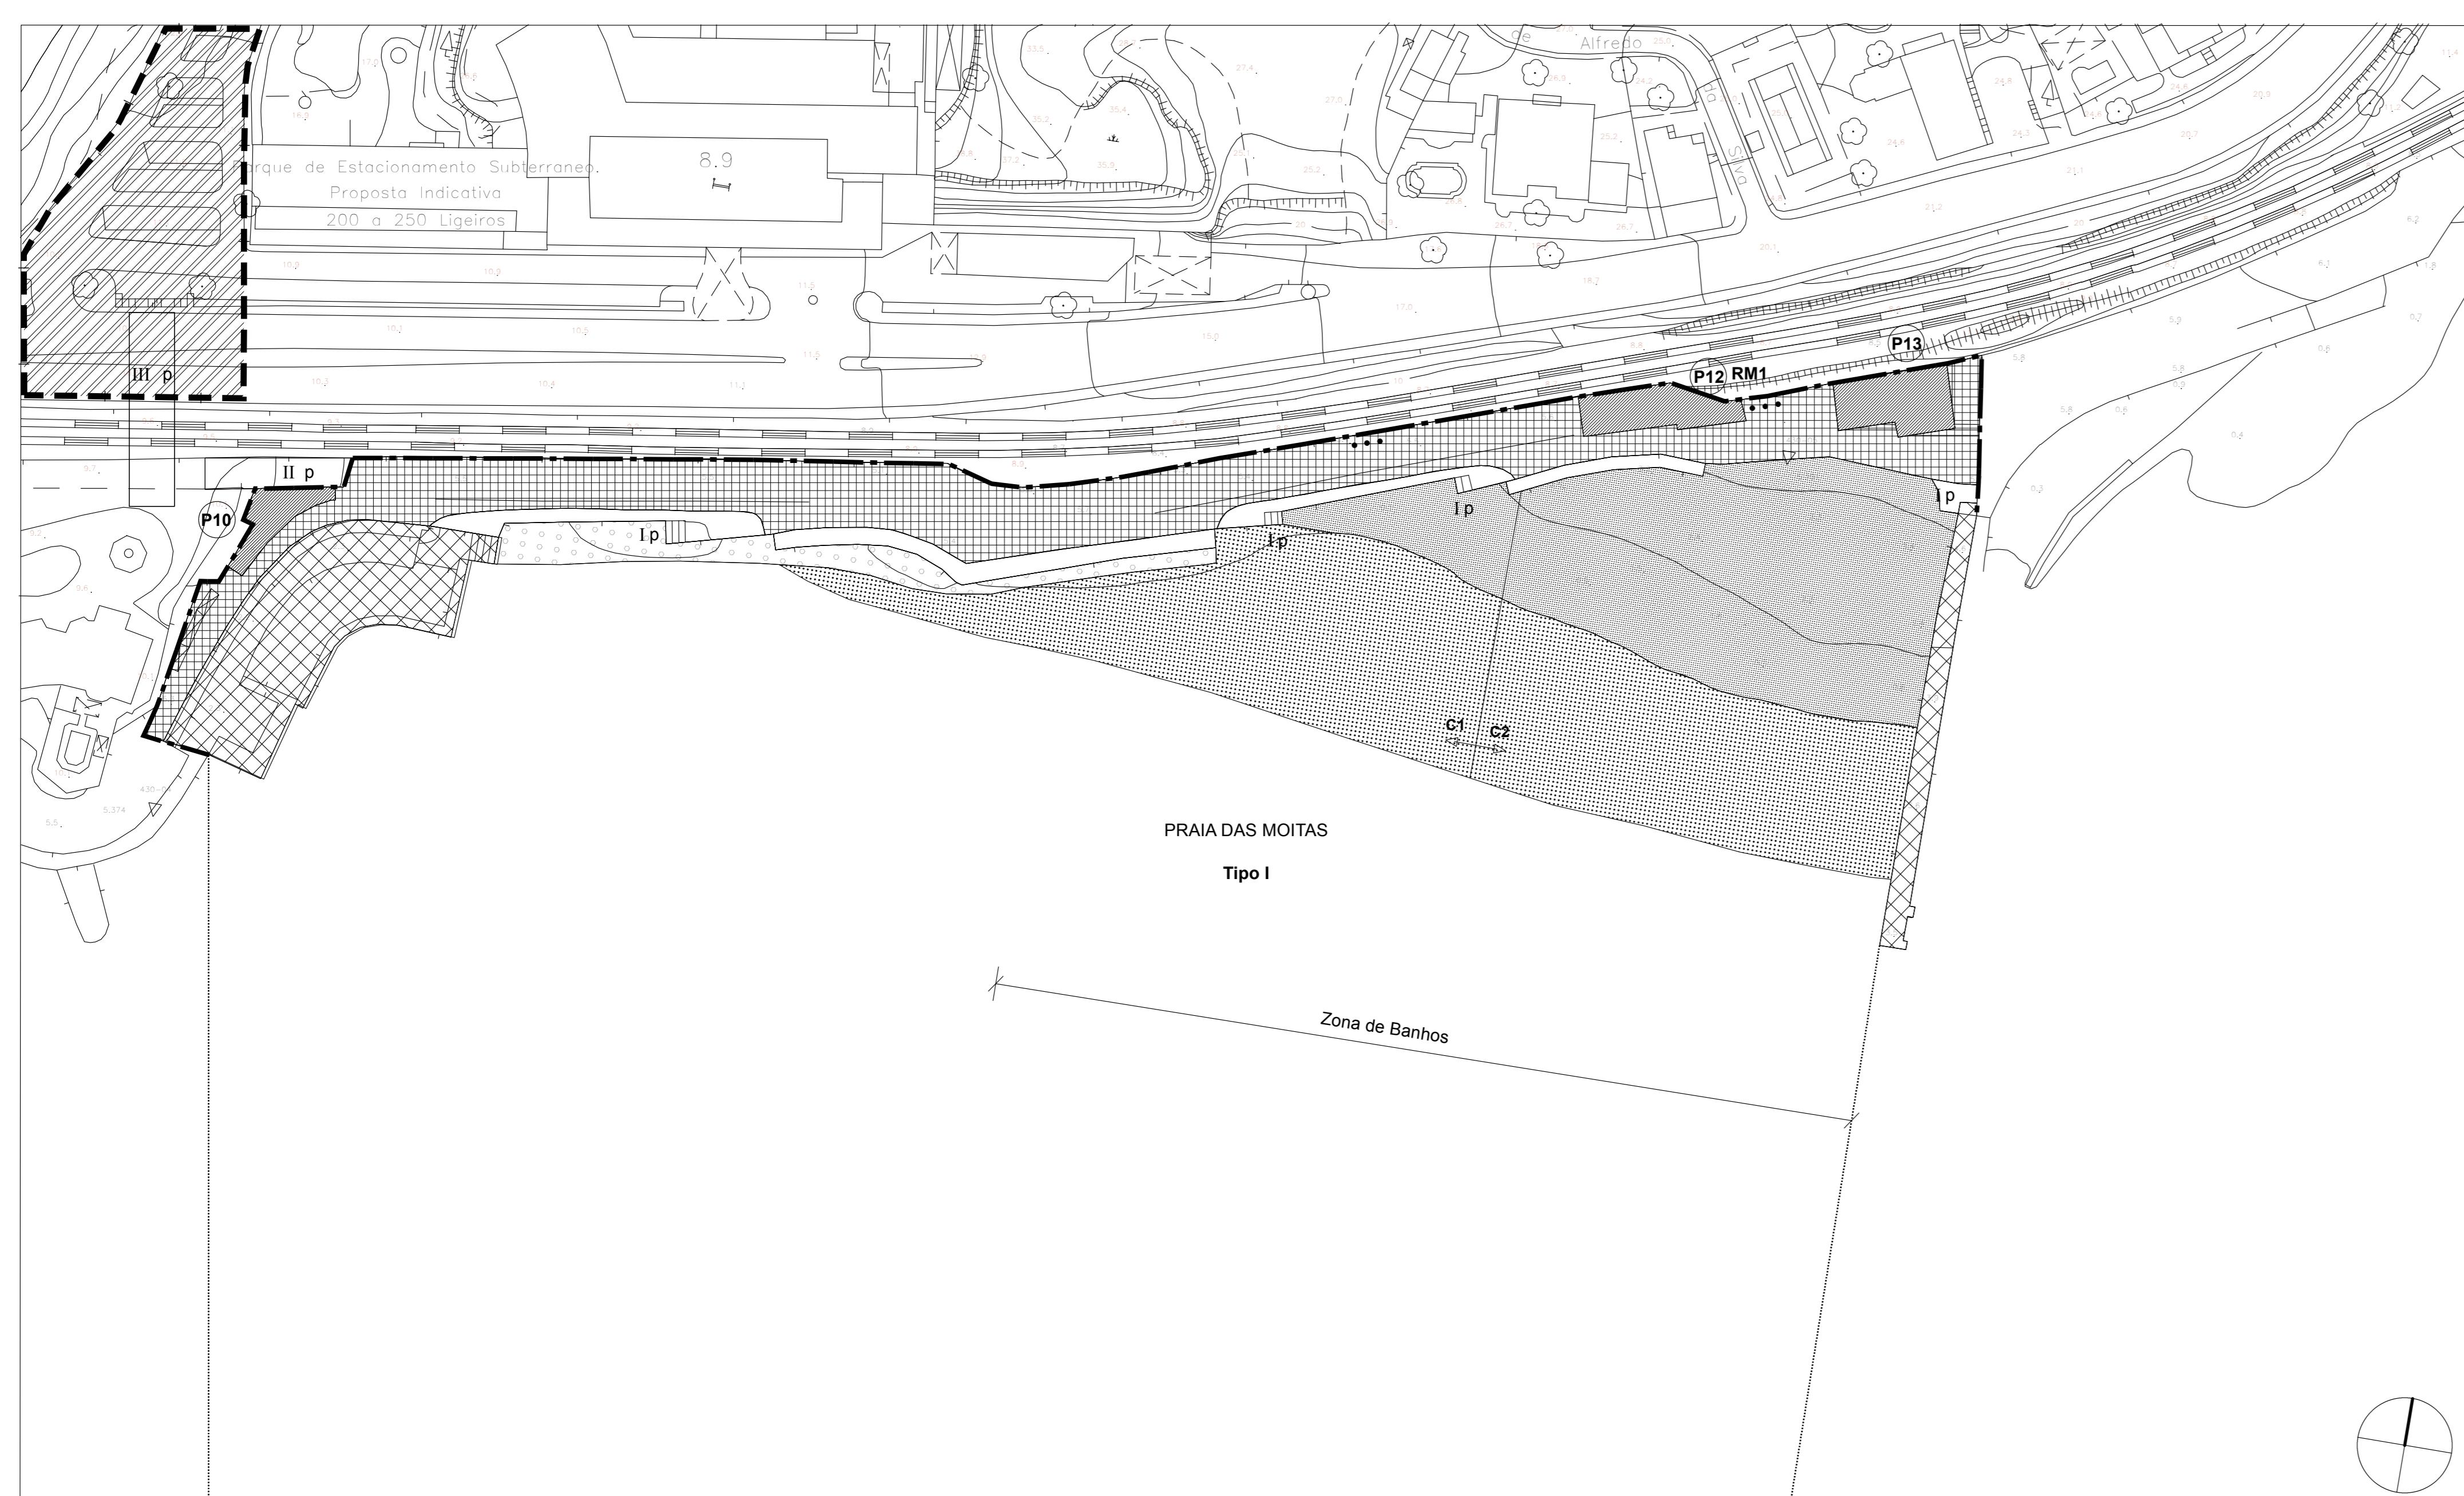

0 100 m  
1:1.000

PRAIA DAS MOITAS	
Área Util do Areal (m <sup>2</sup> )	5 625
Capacidade de carga proposta (nº de utentes)	563

#### PRAIA DAS MOITAS

Nº do apoio	Nº equiplo / levantamento	Topografia de serviço actual	Topografia Proposta	Área actual (construção)	Área actual (despachado)	Área proposta (implantação)	Área proposta (construção)	Área proposta (esparsa)	Tipo de licença	Intervenção	Observações
P10	-	Bar, esplanada	E/As	48	-	120	120	60	A	-	Propõe-se que lhe seja atribuída a concessão da piscina atlética "Alberto Romano".
P12	1	Bar, esplanada	E	72	-	200	200	120	A	Rm1	-
P13	2	Snack-bar, esplanada; concessão	E/As	90	-	200	200	120	A	-	-