



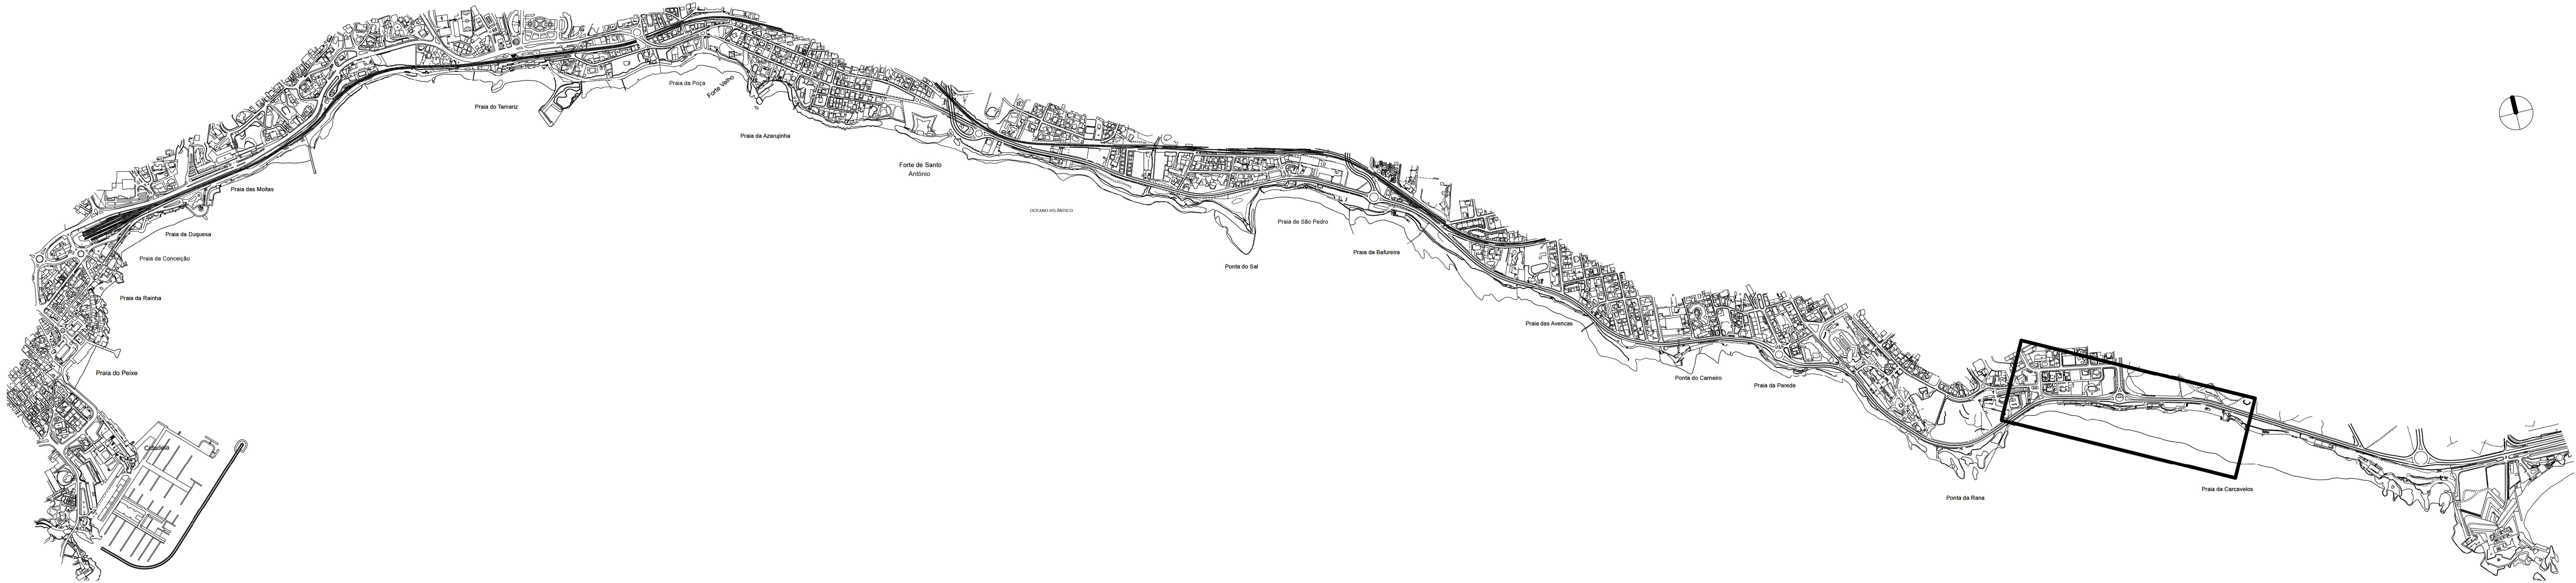

PRAIA DE CARCAVELOS

Nº do apelo	Nº esboço levantamento	Tipologia de serviço actual	Tipologia Proposta	Área actual (construção)	Área actual (esplanada)	Área proposta (implantação)	Área proposta (construção)	Área proposta (esplanada)	Tipo de licença	Intervenção	Observações
P43	1	Restaurante; bar; concessionário	E/As	430	-	335	335	145	A	-	Pranta de esplanada poderá ser coberta com estrutura ligera.
P45	3	Snack; esplanada; restaurante; bath	E/As	276	50	170	185	110	A	-	A cobertura poderá ser ocupada com esplanada.
P46	4	Ponto de socorro	Ec	36	-	36	36	-	A	M	Ponto de socorro. Propõe-se a sua atribuição à Câmara Municipal de Cascais.
P47	5	Quiosque de gelados	Q	6	-	8	8	-	S/A	-	-
P48	-	Bar; esplanada; bath; concessionário	E/As/Ar	280	-	260	280	55	A	-	A cobertura poderá ser ocupada com esplanada.
P49	7	Restaurante; bar; esplanada; concessionário	E/As	594	-	375	575	15	A	-	Será intenção a colocação de esplanada no passeio marítimo para além da largura da esplanada exterior por forma a permitir o acesso à praia e ao porto de recreio. A partir fora da cobertura do primeiro piso poderá ser ocupada com esplanada.
P50	8	Quiosque de gelados	Q	6	-	8	8	-	S/A	-	-
P51	9	Restaurante; bar; esplanada; concessionário	E/As	198	-	220	250	89	A	-	A cobertura poderá ser ocupada com esplanada. Pranta de esplanada ao nível do passeio marítimo e montaria de estabelecimento poderá ser coberta com estrutura ligera.
P52	10	Bar	E/As	30	-	100	100	60	A	-	-
P53	11	Snack; esplanada; restaurante; bath	E/As/Ar	711	-	305	855	-	A	Rm2	A cobertura poderá ser ocupada com esplanada e coberta com construção ligera.
P74	-	-	Ec	-	-	28	28	-	A	N	Centro de Apoio à Vigilância Balnear. A entrar a CM de Cascais.
P75	-	-	E	-	-	310	310	70	A	N	A esplanada poderá ser coberta com estrutura ligera.

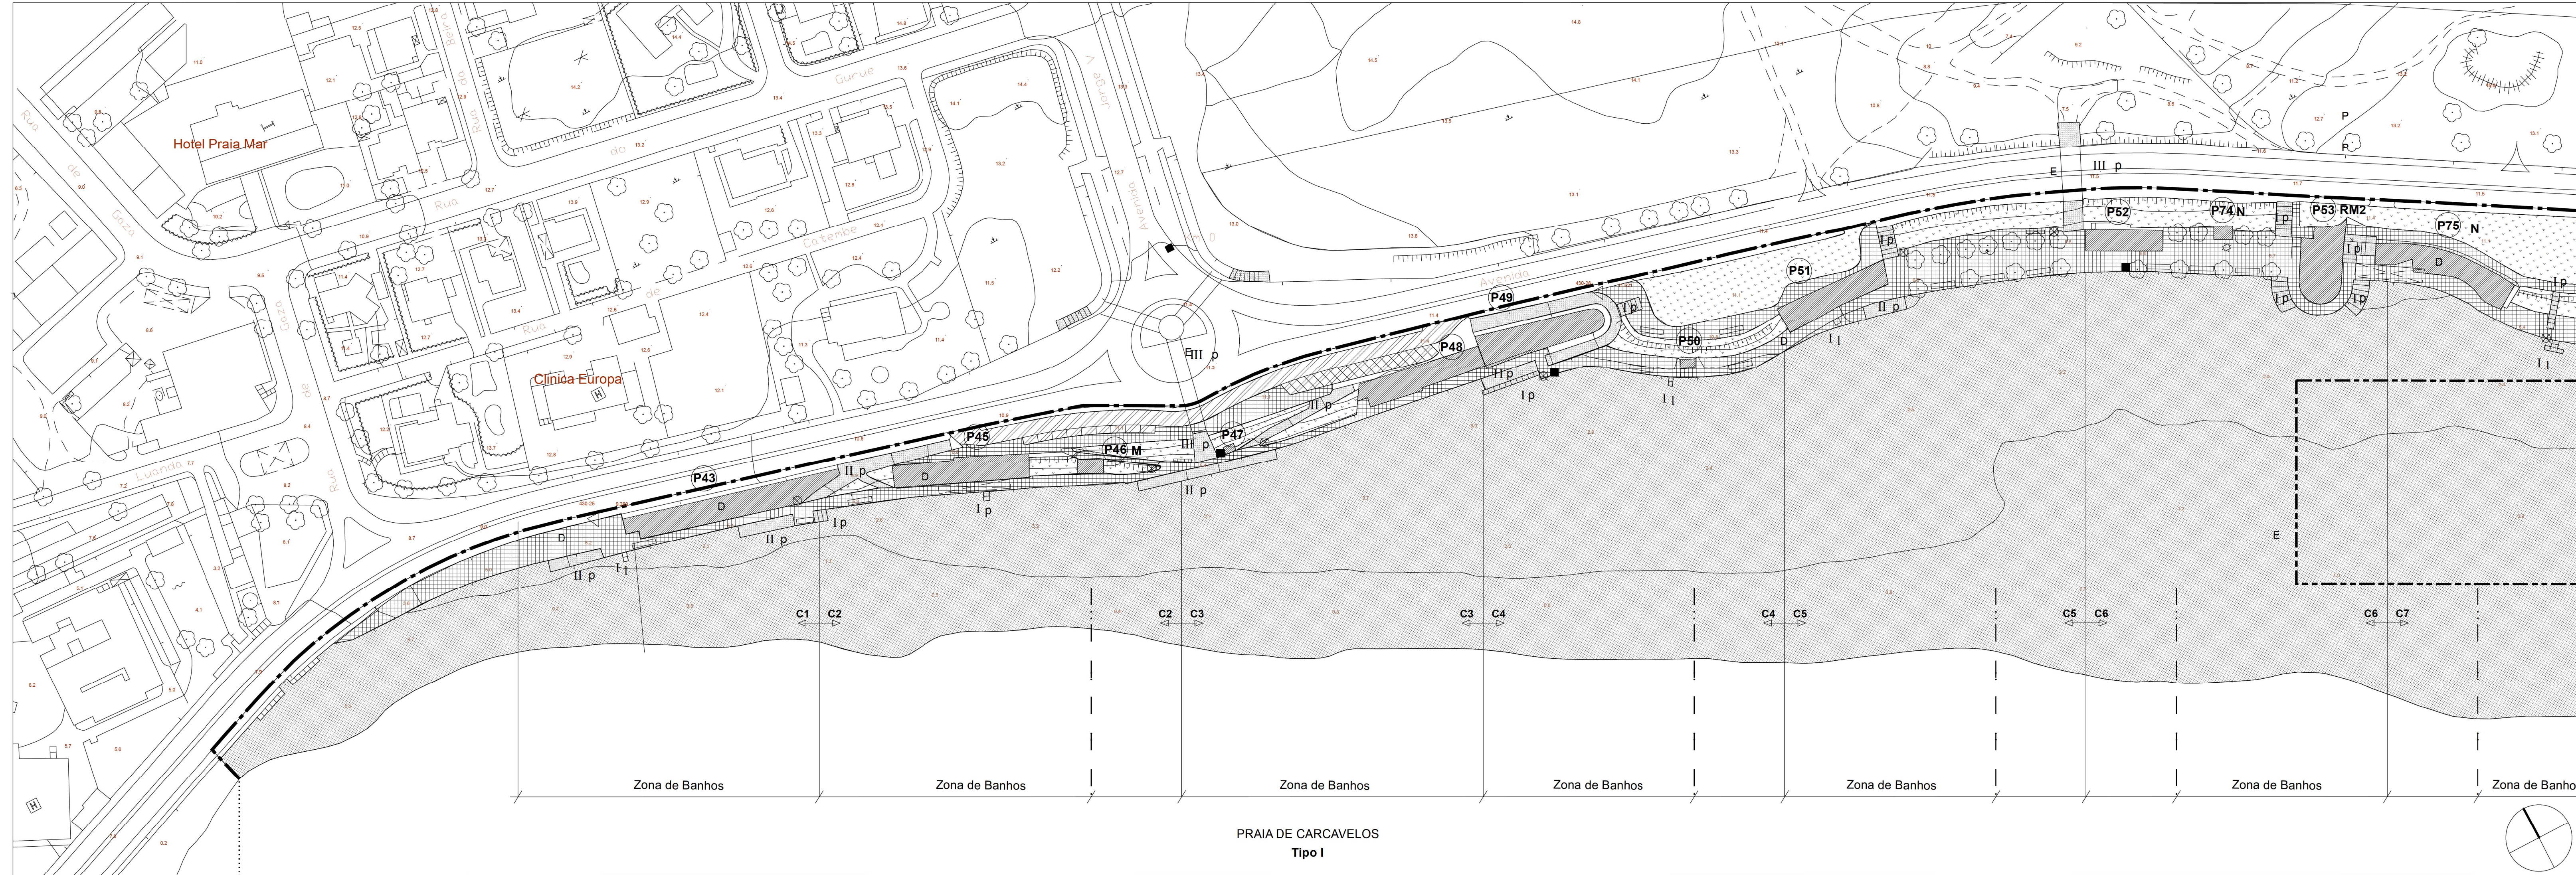

0 100
1:1.000
m

PRAIA DE CARCAVELOS	
Área Útil do Areal (m2)	58 500
Capacidade de carga proposta (Nº de utentes)	4 875

LEGENDA:

- Limite de Espaço abrangido por Plano de Praia
Área a tratar em UOPG

INTERVENÇÕES COSTEIRAS

- Intervenções Estruturantes
Enrocamento a criar
NPL Núcleo de Pesca Local
ARN Apoio de Recreio Náutico

ORDENAMENTO DO AREAL

- Areal Existente (Junho de 1996)
Areal Proposto com recarga
Areal Previsto (após Implantação da Marina)
C1 C2 Limite da Área Concessionada; Identificação da Concessão

- Corredores destinados a desportos náuticos
Área reservada à prática desportiva; Identificação da Modalidade
Volvo
Área de Espectáculos eventuais

PLANO DE ÁGUA ASSOCIADO

- Limite do Plano de Água Adjacente

ORDENAMENTO DAS ZONAS DE INTERESSE PAISAGÍSTICO

- Passeio Marítimo - Circulação
Passeio Marítimo - Estadia
Lazer e Valorização Paisagística
Preservação Paisagística
Arriba a Valorizar
Afloramentos rochosos

- Árvores de fuste alto
Mobiliário Urbano:
Bancos
Papeleiras
Bebedouros
Painéis Interpretativos
Duches

APOIOS E EQUIPAMENTOS

- Polígono Base
Apoios/ Equipamentos/ Esplanadas
Demolições

- (P1) Nº da proposta
Níveis de Intervenção
RM1 Remodelação nível 1
RM2 Remodelação nível 2
RM3 Remodelação nível 3
RL Relocalização
Localização Existente
Localização Proposta
Manutenção
Construções Nova

OUTRAS EDIFICAÇÕES

- Outras Edificações com interesse
IITR Instalações com Interesse Turístico e Recreativo

ACESSOS E ESTACIONAMENTO

- Acessos do tipo I - Escadas
Acessos do tipo II - Rampas
Acessos do tipo III - Desnívelados
Acessos Pesados
Acessos Leigos
Estacionamento à superfície
Estacionamento subterrâneo

ESPAÇO DE APOIO À PRAIA

-

Projeto		Título	
POOC		Planta de Síntese : Planta dos Planos de Praia	
Cidade-Forte de S. Juliao da Barra-Cascais		Praia de Carcaveiros - Sector Poente	
Fase		Escala	Data
Elementos Fundamentais		1:1 000	Março 2012
		Substituído	Desenho
			1.8