


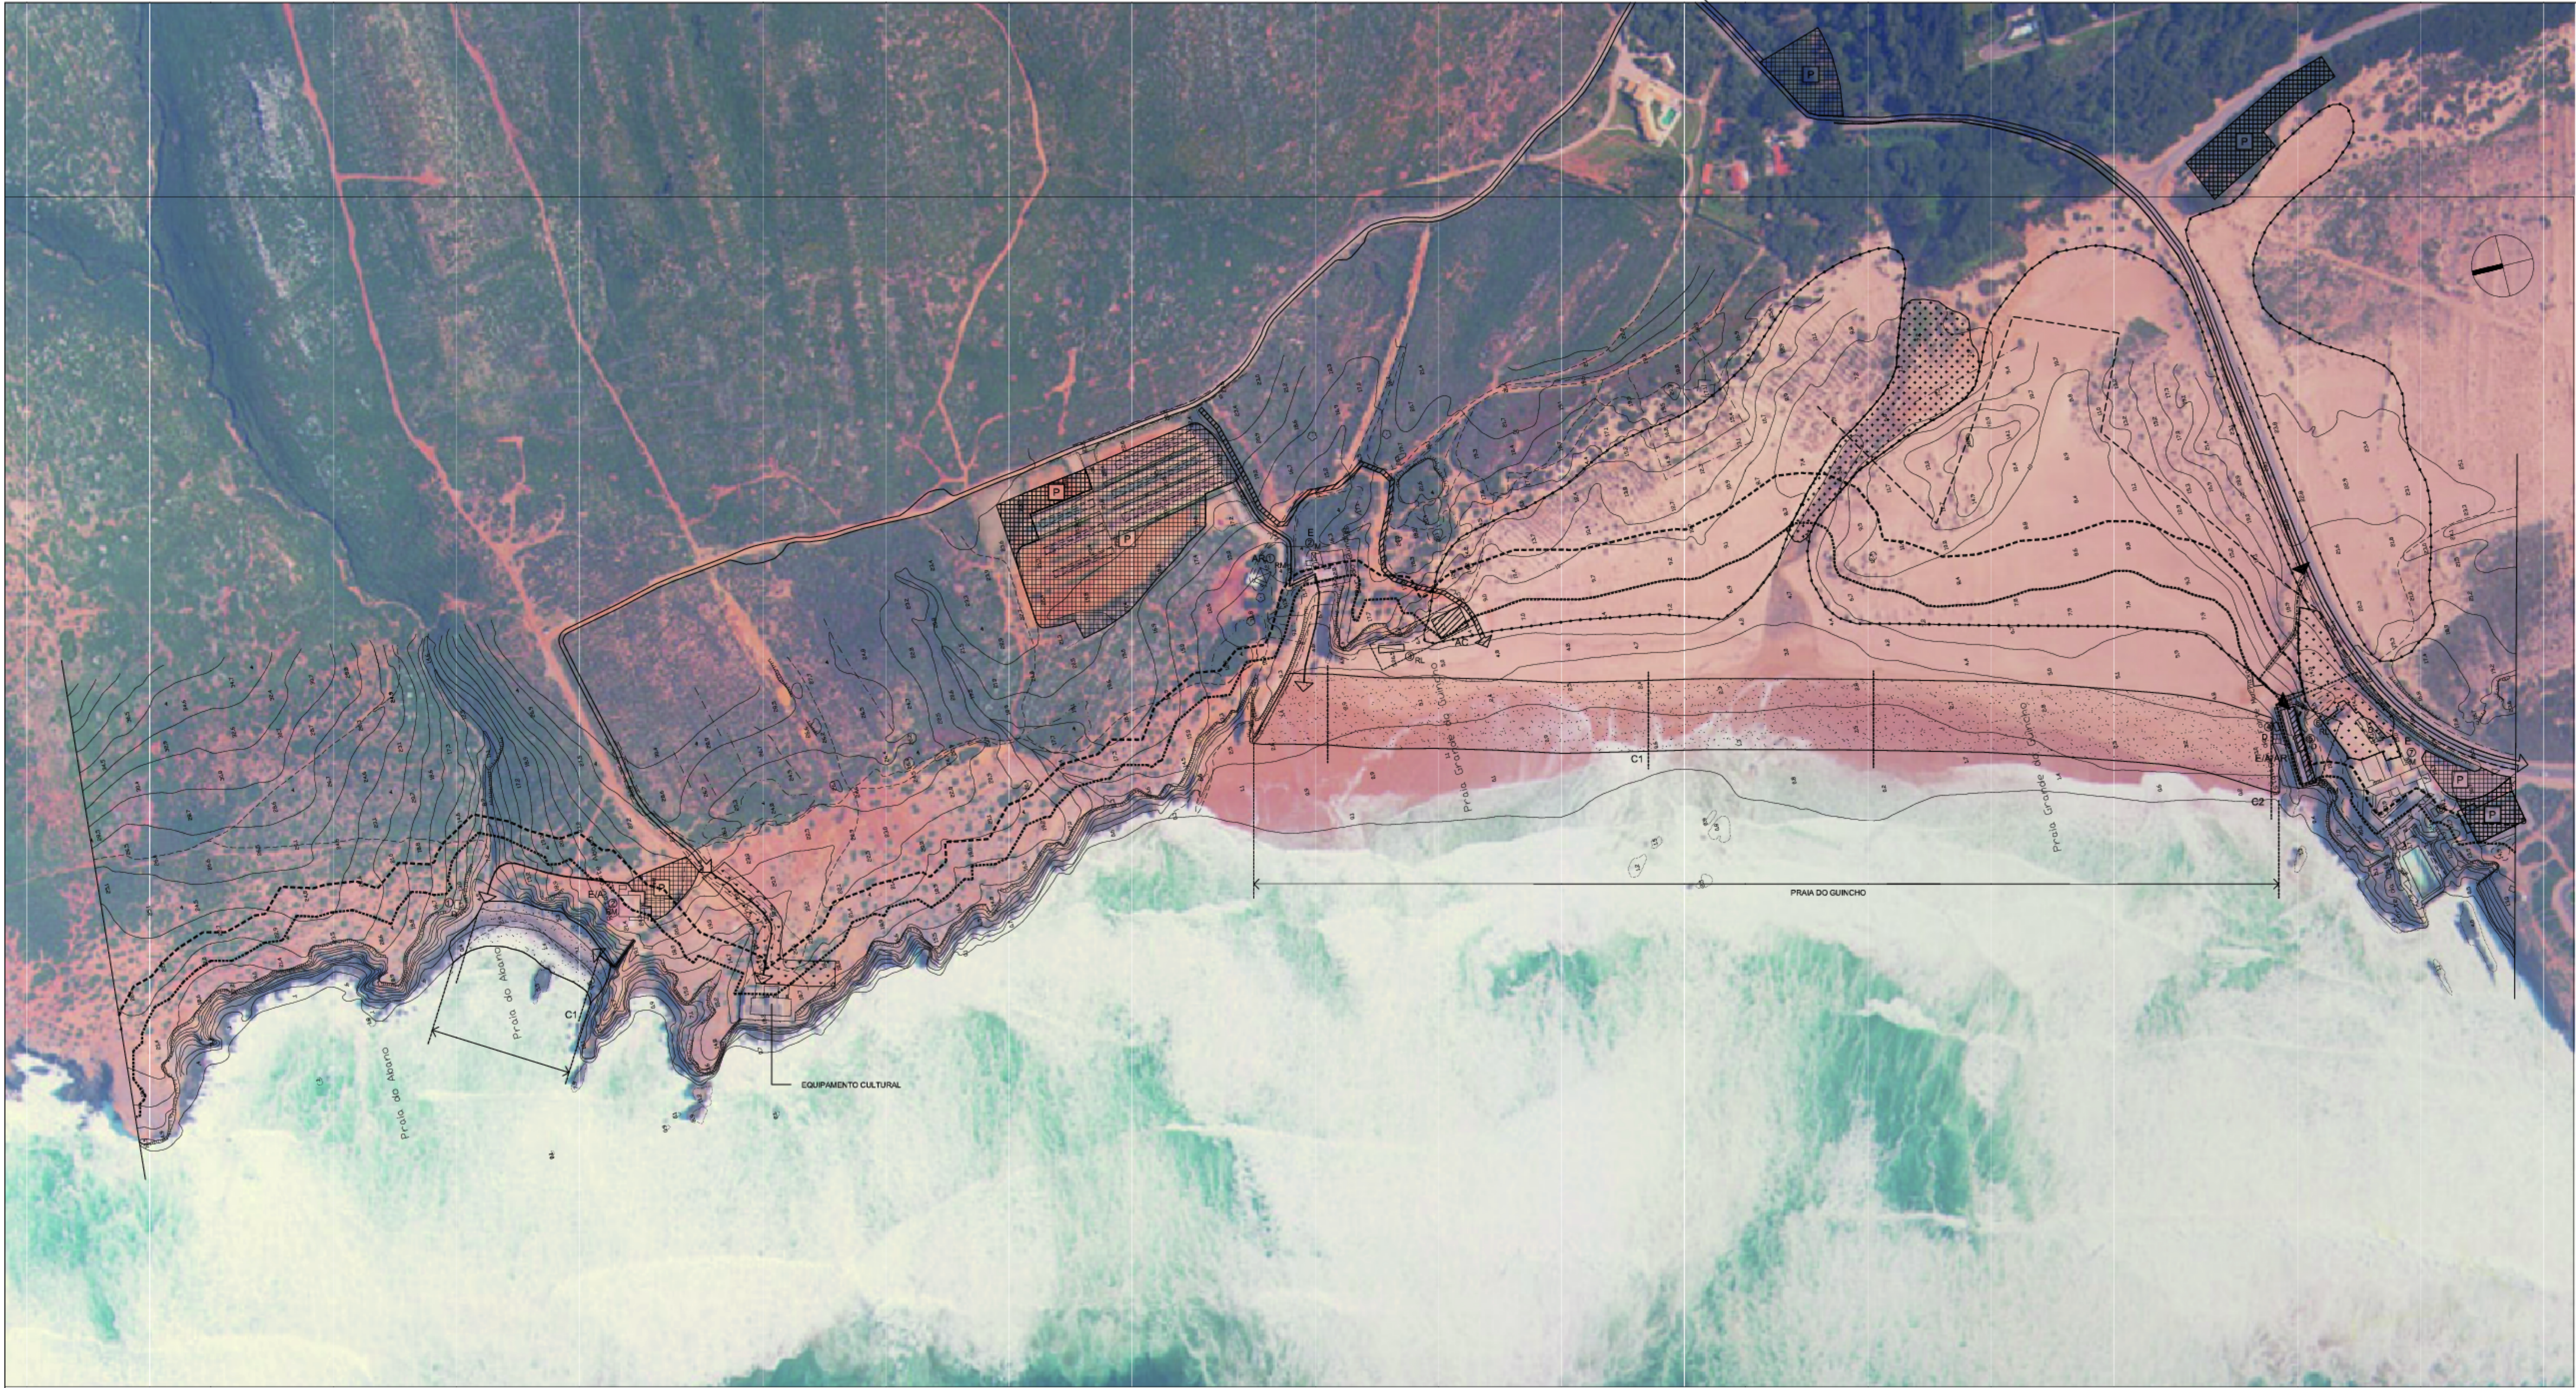

LEGENDA

- Limite do Domínio Público Marítimo
- ACESSOS E ESTACIONAMENTO
- Acesso Viário a manter
- Acesso Viário Proposto
- Acesso de Serviço
- Acesso Ferroviário a manter
- Acesso Ferroviário Proposto
- Acesso Pedonal a manter
- Acesso Pedonal Proposto
- Acesso Pedonal Sobrelavado a manter
- Acesso Pedonal Sobrelavado Proposto
- ⑤ Acesso para utentes de mobilidade reduzida

- ① Estacionamento a manter
- ② Estacionamento Proposto

- ZONAMENTO E USOS
- ↔ Frente Balnear
- Area de Uso Balnear
- Area sujeita a concessão
- Corredor afecto à Actividade Recreativa

- APOIOS E EQUIPAMENTOS
- INSTALAÇÕES EXISTENTES
- ② Instalação existente com indicação da tipologia proposta (a)



- APOIOS PROPOSTOS
- Area de localização preferencial de Apoio e/ou Equipamento
- Póligono de implantação dos apoios de praia a realocar
- AM Apoio de Praia Mínimo
- AS Apoio de Praia Simples
- AC Apoio de Praia Completo
- AR Apoio Recreativo
- E/A Equipamento com funções de Apoio de Praia
- E Equipamento de Praia

- TIPO DE ACÇÕES
- M Manter
- RL Relocalizar
- RM Remodelar
- C Criar/consolidar
- D Remover/eliminar/transferir

- RESTRICÇÕES
- Faixa de Risco
- Faixa de Protecção
- Area de Risco de Instabilidade de Vertentes

- OUTRAS INTERVENÇÕES
- Recuperação dunar
- Area de Lazer Equipadas
- Valorização de Linhas de Água
- Recuperação de Areas de Vegetação Degradada
- Medidas Correctivas de Erosão Superficial
- OUTROS
- Area Edificadas a requalificar

NOTAS:
(a) - As instalações existentes para as quais não são propostas quaisquer tipologias deverão ser equacionadas no âmbito das PACC a elaborar.

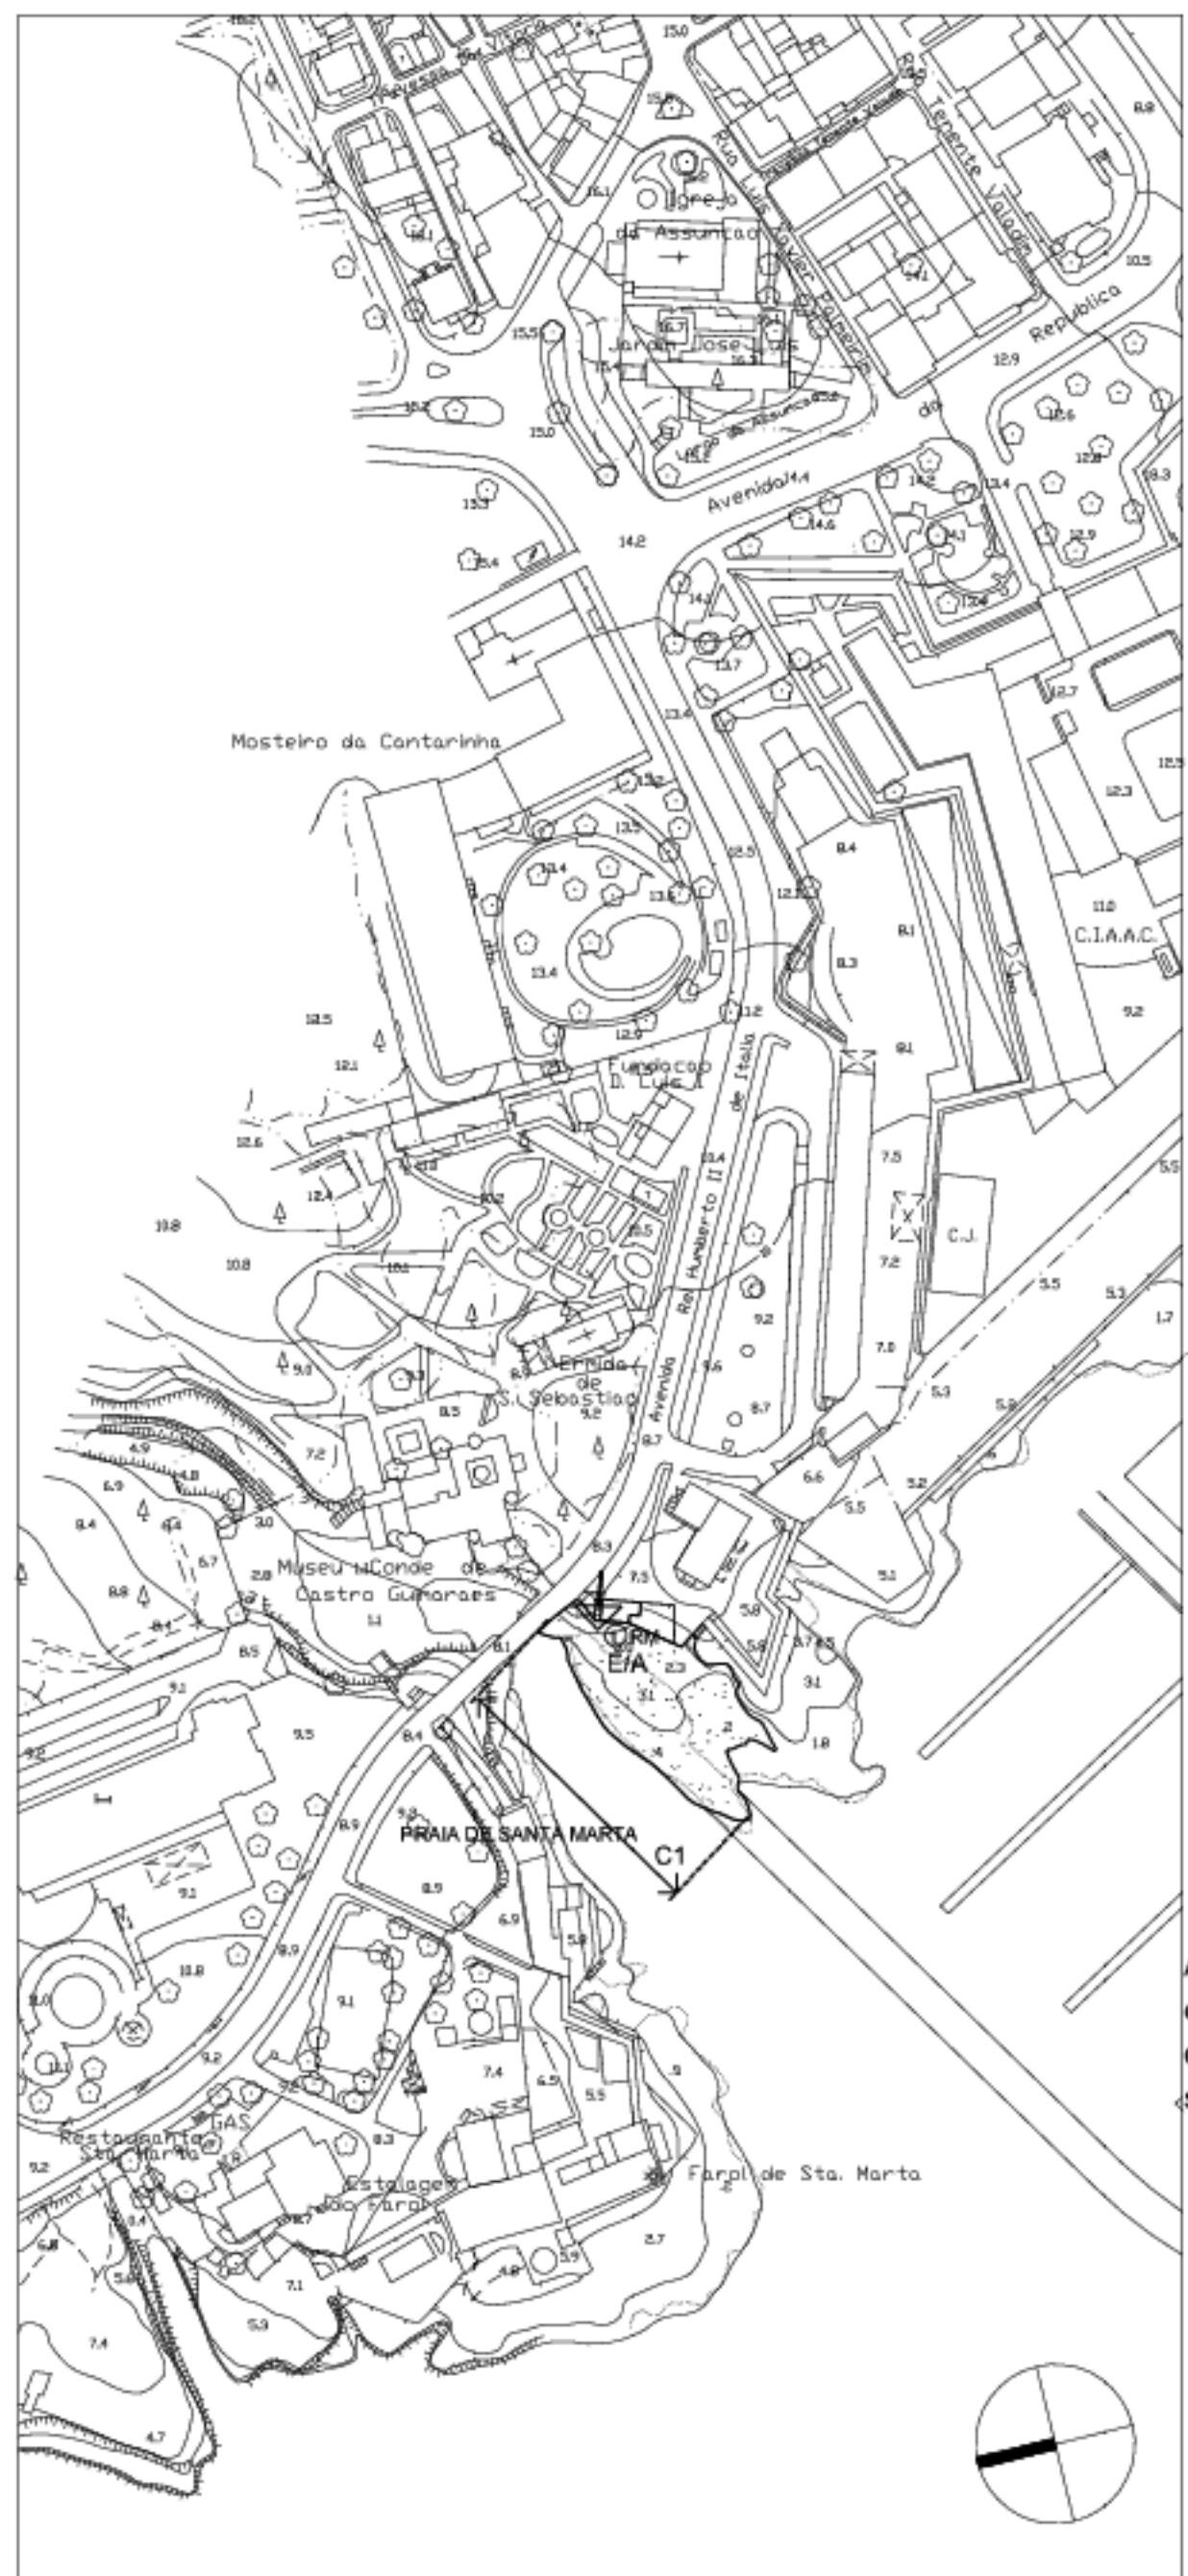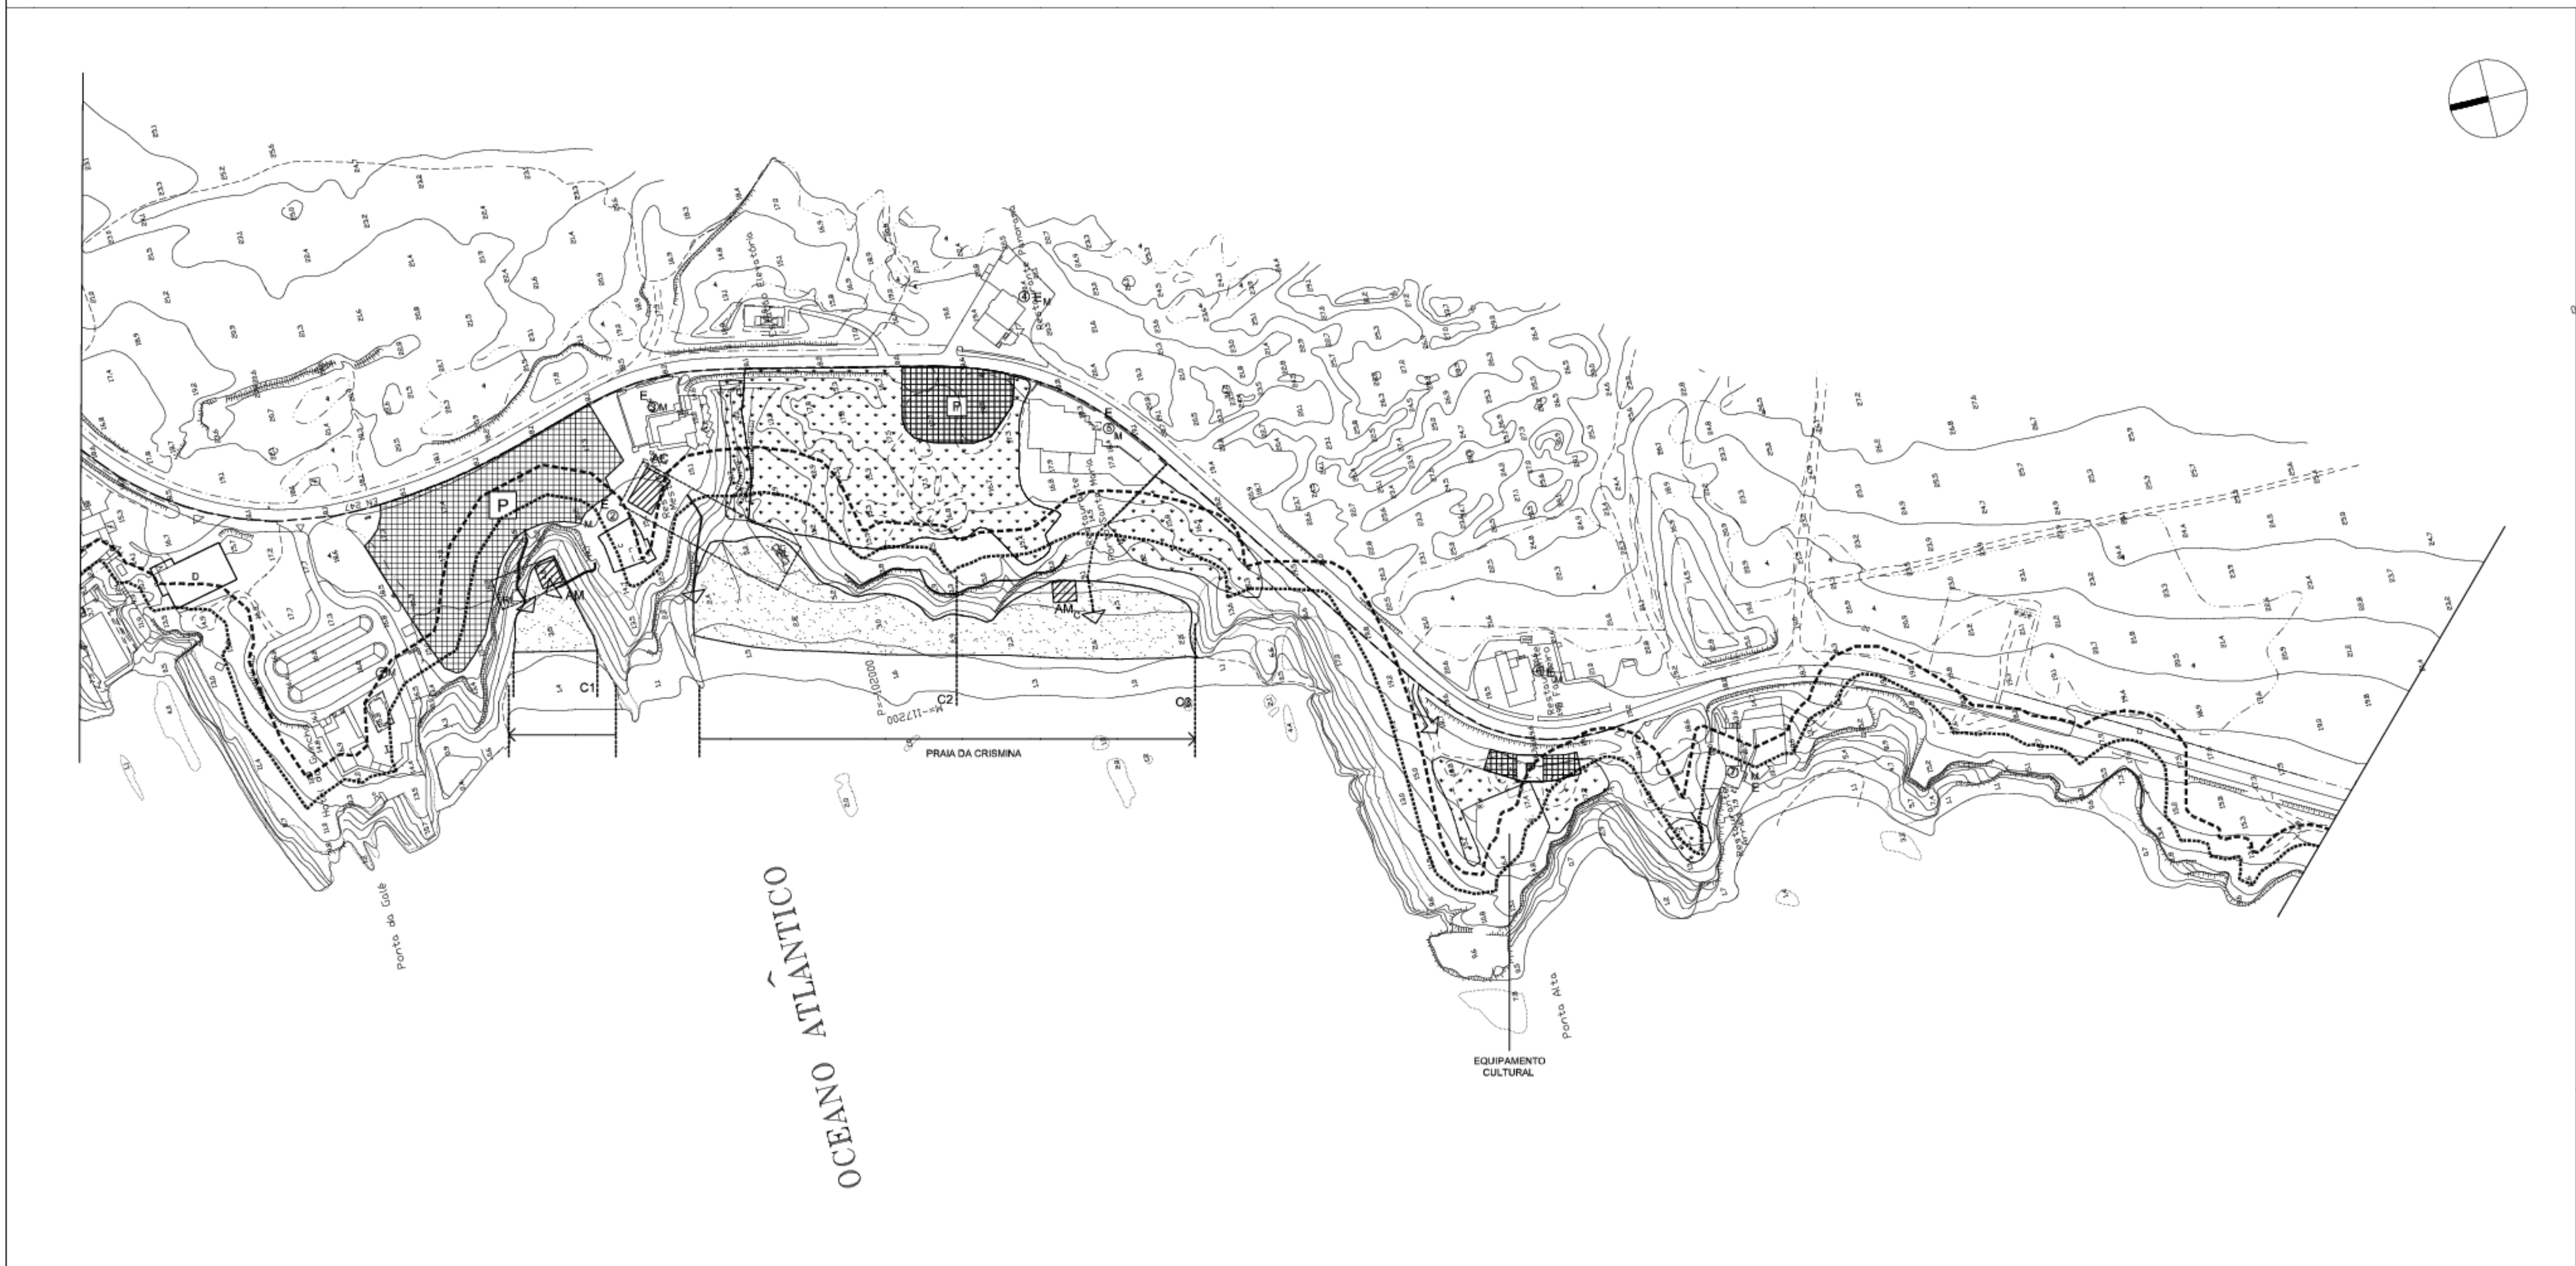

ABANO - PRAIA DO TIPO II - EQUIPADA DE USO CONDICIONADO - CAPACIDADE DE CARGA DE 233 UTENTES
GUINCHO - PRAIA DO TIPO II - NÃO URBANA DE USO INTENSIVO - CAPACIDADE DE CARGA DE 3382 UTENTES
CRISMINA - PRAIA DO TIPO II - NÃO URBANA DE USO INTENSIVO - CAPACIDADE DE CARGA DE 1710 UTENTES
SANTA MARTA - PRAIA DO TIPO II - NÃO URBANA DE USO INTENSIVO - CAPACIDADE DE CARGA DE 100 UTENTES

Cliente: ICN Instituto da Conservação da Natureza					
Coordenador: Plural Biodesign HIDROPROJECTO					
Projecto: POOC SINTRA-SADO: PLANOS DE PRAIA		Título: PRAIAS DO ABANO, GUINCHO, CRISMINA E SANTA MARTA			
Fase:	Código: 4084	Escala: 1:2.000	Data: Maio 2003	Substituído:	5
		Desenho:	Verão 7	Substituído:	