
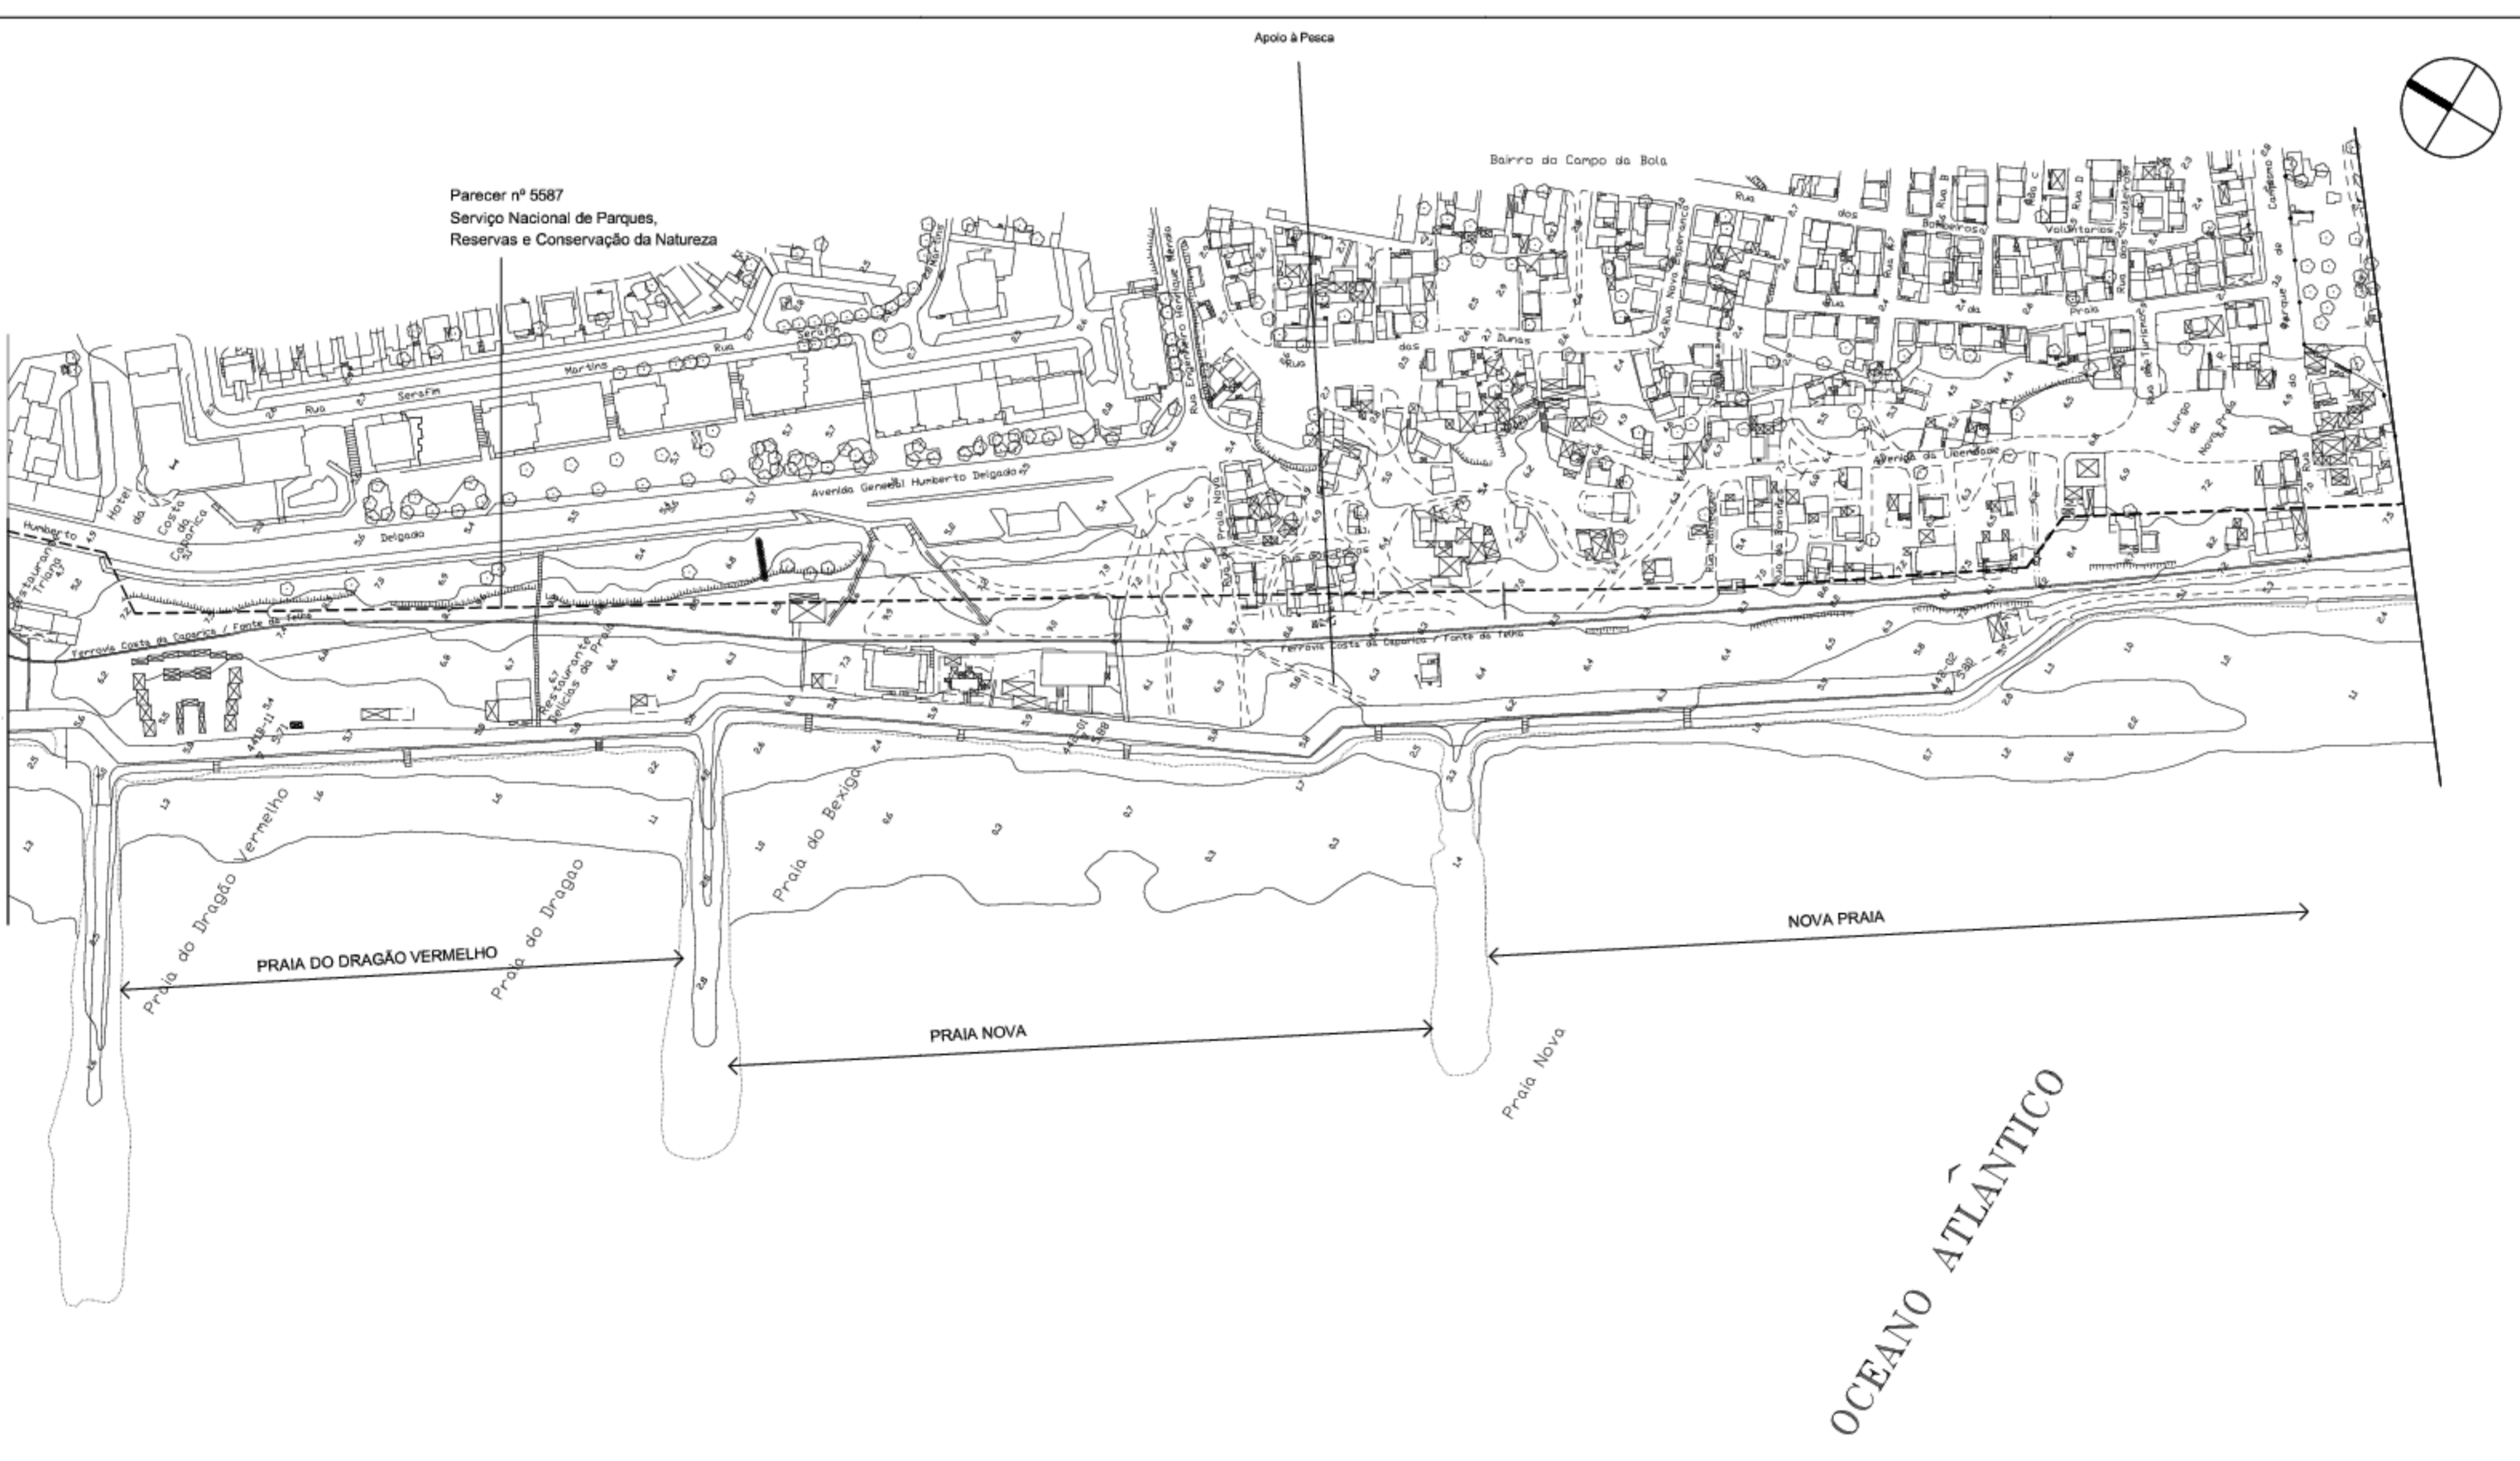


Parecer nº 5587
Serviço Nacional de Parques,
Reservas e Conservação da Natureza

Parecer nº 5587
Serviço Nacional de Parques,
Reservas e Conservação da Natureza

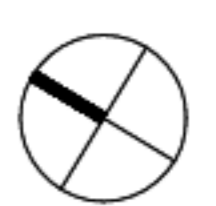

Parecer nº 5587
Serviço Nacional de Parques,
Reservas e Conservação da Natureza

LEGENDA

- Limite do Domínio Público Marítimo
- RESTRIÇÕES
- Faixa de Risco
- Faixa de Protecção

NORTE - PRAIA DO TIPO II - NÃO URBANA COM USO INTENSIVO - CAPACIDADE DE CARGA DE 1273 UTENTES
 SANTO ANTÓNIO - PRAIA DO TIPO I - URBANA COM USO INTENSIVO - CAPACIDADE DE CARGA DE 551 UTENTES
 C.D.S. - PRAIA DO TIPO I - URBANA COM USO INTENSIVO - CAPACIDADE DE CARGA DE 663 UTENTES
 TARQUÍNIO/PARAÍSO - PRAIA DO TIPO I - URBANA COM USO INTENSIVO - CAPACIDADE DE CARGA DE 2201 UTENTES
 DRAGÃO VERMELHO - PRAIA DO TIPO I - URBANA COM USO INTENSIVO - CAPACIDADE DE CARGA DE 1220 UTENTES
 PRAIA NOVA - PRAIA DO TIPO I - URBANA COM USO INTENSIVO - CAPACIDADE DE CARGA DE 2469 UTENTES
 NOVA PRAIA - PRAIA DO TIPO II - NÃO URBANA COM USO INTENSIVO - CAPACIDADE DE CARGA DE 1427 UTENTES

Cliente: Instituto da Conservação da Natureza					
Consultor: 					
Projecto: POOC SINTRA-SADO: PLANOS DE PRAIA			Título: PRAIAS DO NORTE, S. ANTÓNIO, CDS, TARQUÍNIO, DRAGÃO VERMELHO, PRAIA NOVA, NOVA PRAIA		
Fase:	Código:	Escala:	Data:	Substituído:	Desenho:
	4084	1:2.000	Outubro 2002	Substituído	7
		Dezenhou:	Verão 6		

NOTA: O ordenamento deste conjunto de praias está integrado nos planos de pormenor em elaboração no âmbito do programa POLIS da Costa de Caparica.