
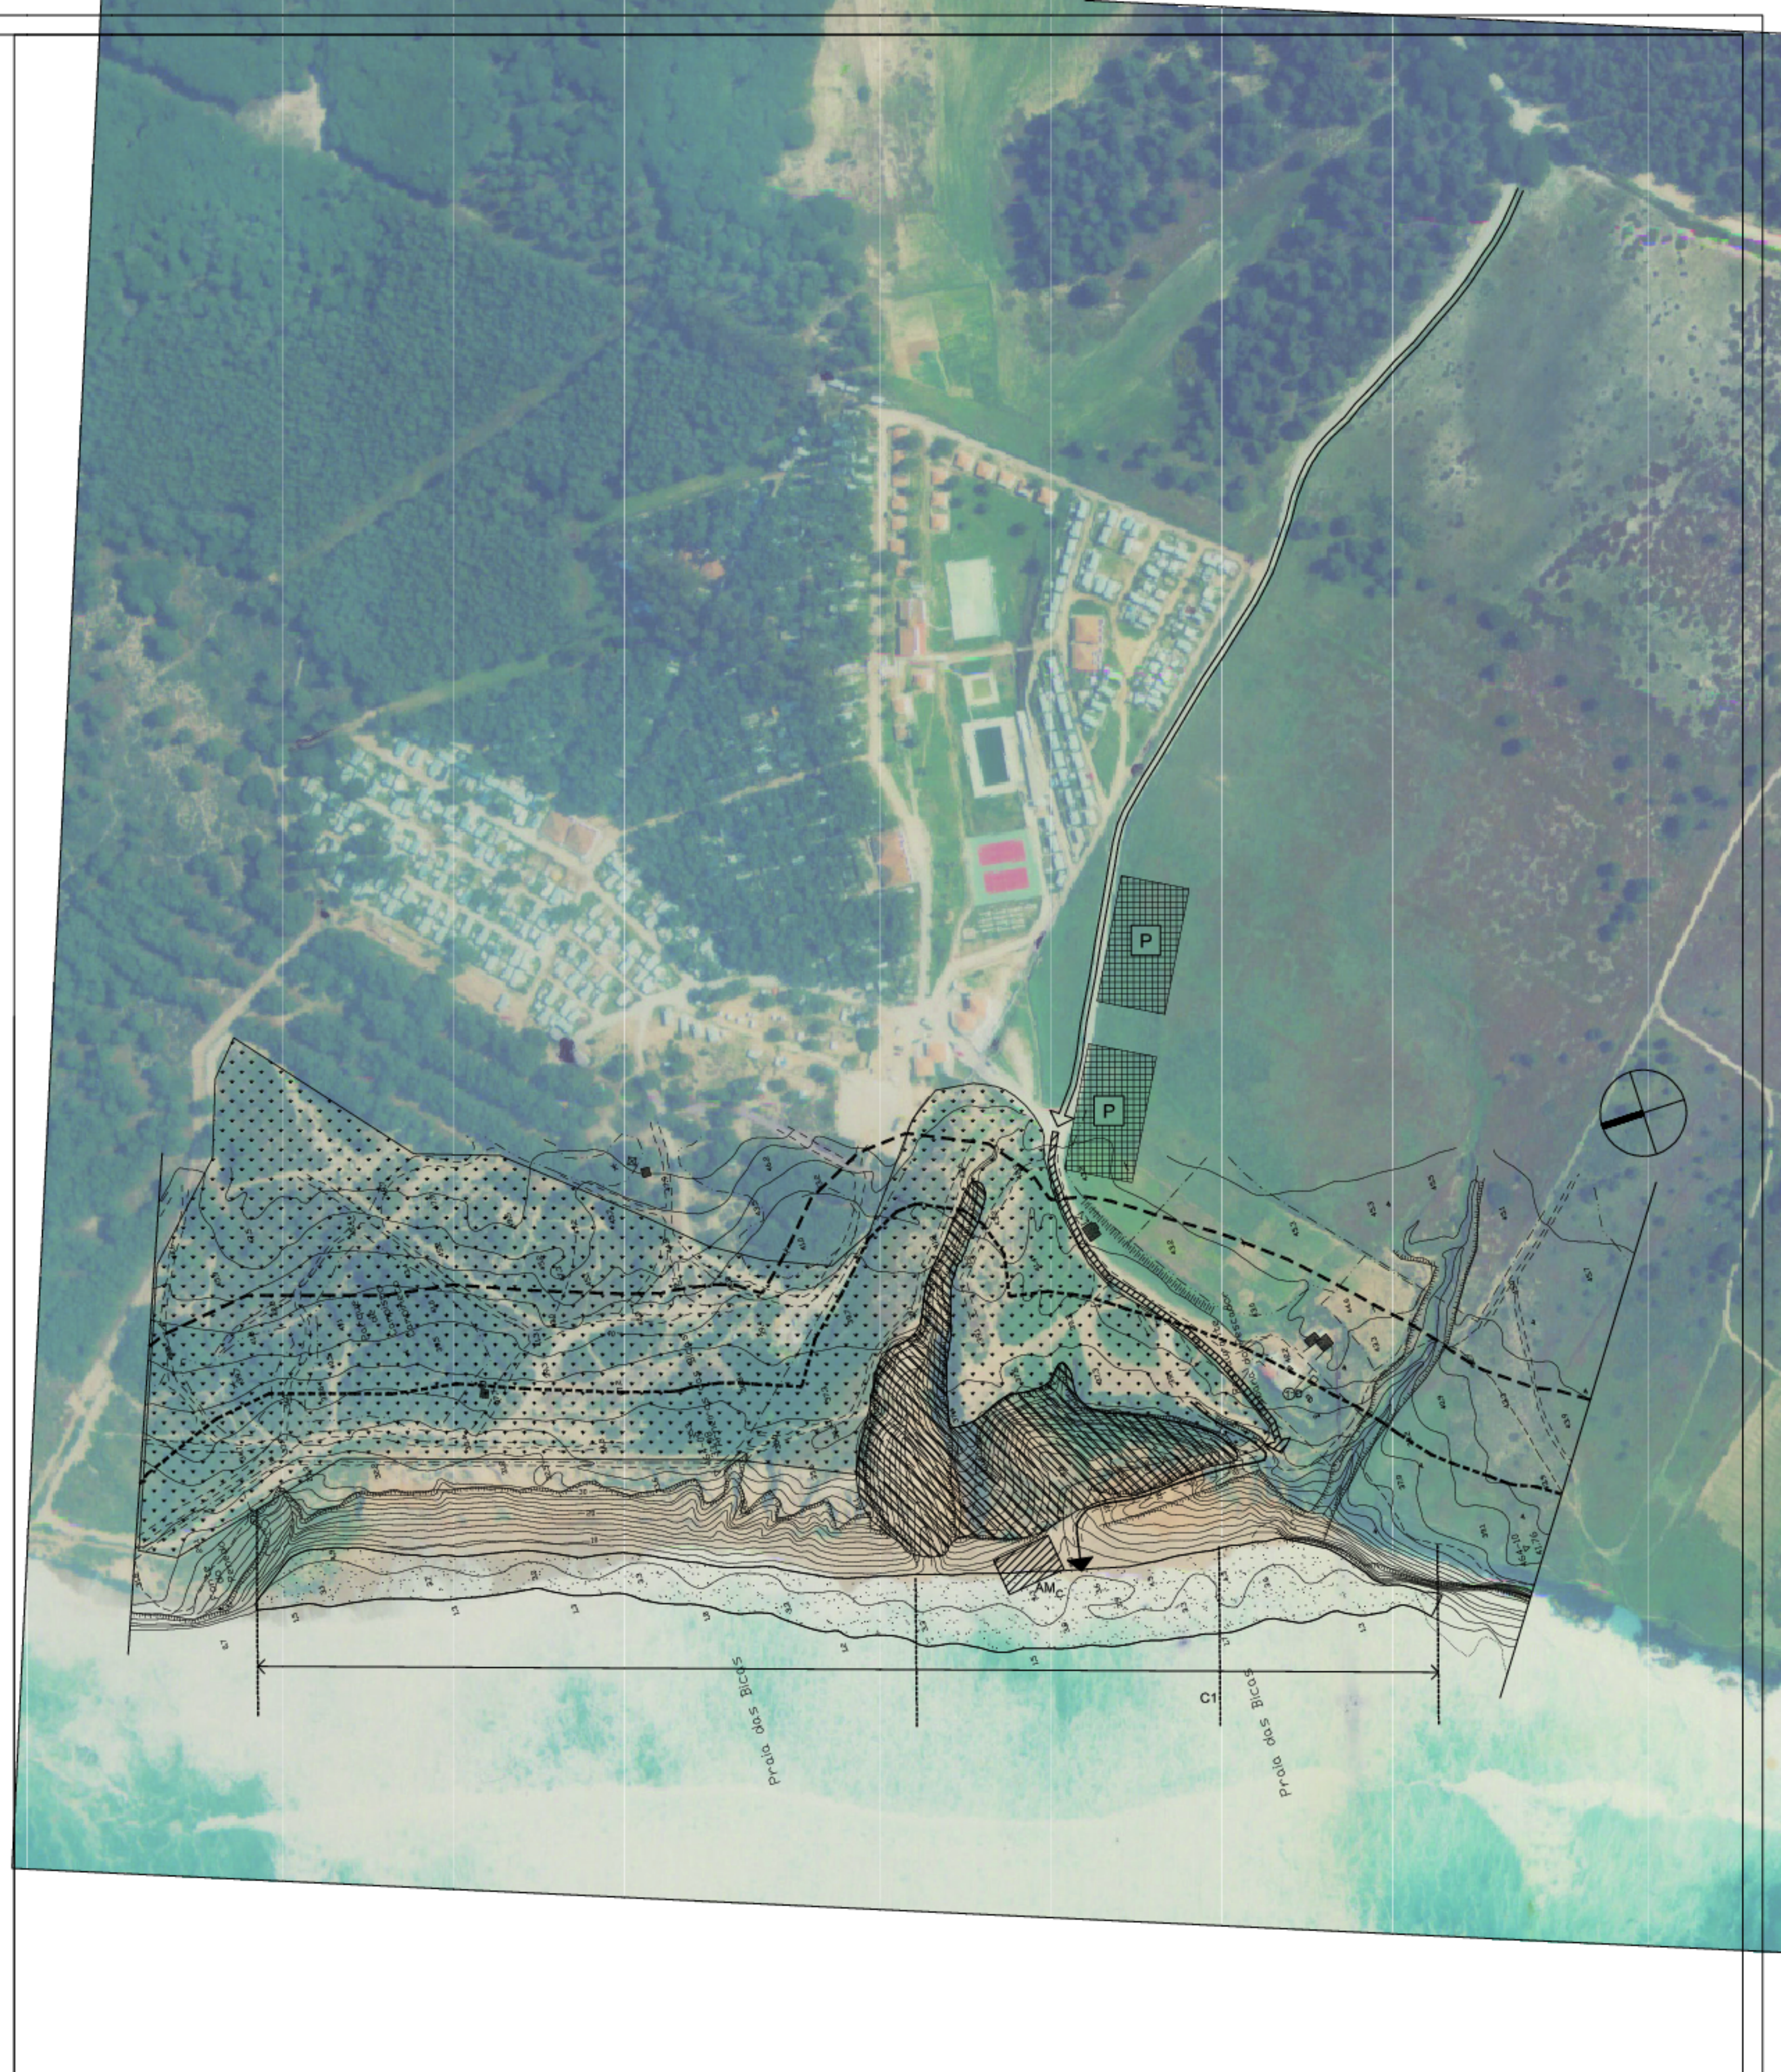


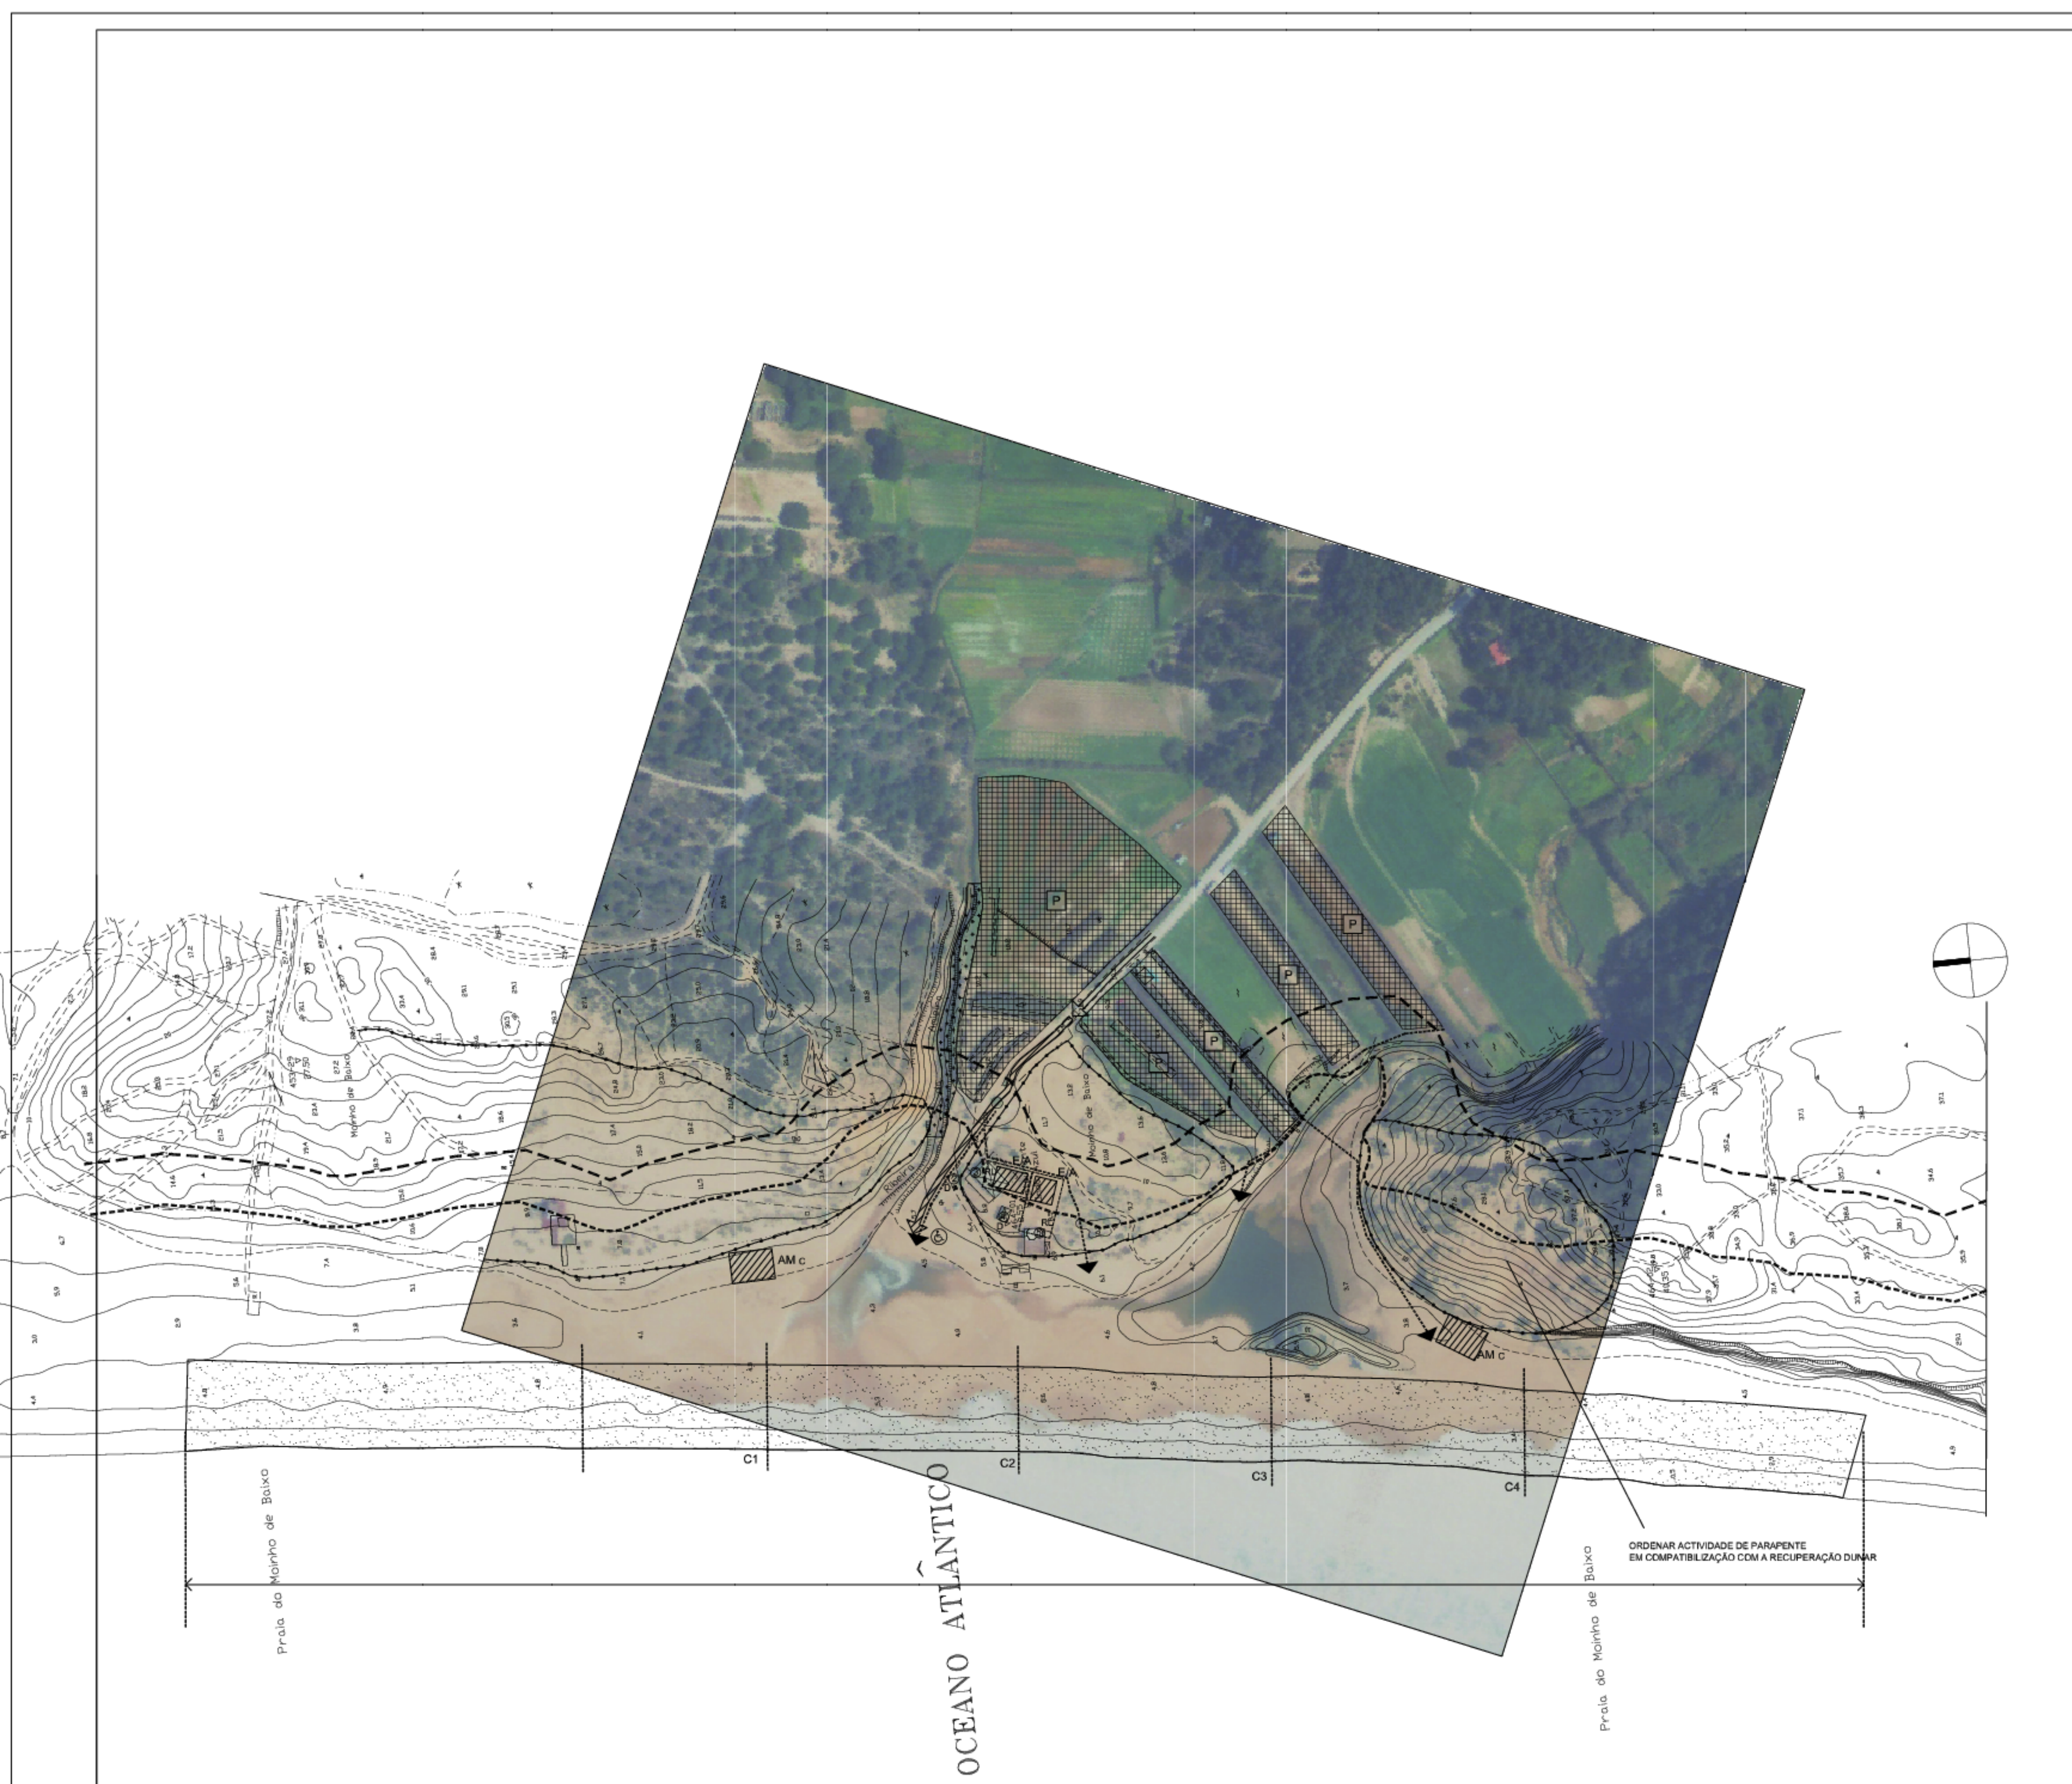

LEGENDA

- Limite do Domínio Público Marítimo
- ACESSOS E ESTACIONAMENTO
- Acesso Viário a manter
- Acesso Viário Proposto
- Acesso de Serviço
- Acesso Ferroviário a manter
- Acesso Ferroviário Proposto
- Acesso Pedonal a manter
- Acesso Pedonal Proposto
- Acesso Pedonal Sobreelevado a manter
- Acesso Pedonal Sobreelevado Proposto
- Ⓐ Acesso para utentes de mobilidade reduzida

- Estacionamento a manter
- Estacionamento Proposto
- ZONAMENTO E USOS
- Frete Bañer
- Área de Uso Bañer
- Área sujeita a concessão
- Corredor afecto à Actividade Piscatória
- APOIOS E EQUIPAMENTOS:
- INSTALAÇÕES EXISTENTES:
- Instalação existente com indicação da tipologia proposta (a)

- APOIOS PROPOSTOS:
- Área de localização preferencial de Apoio e/ou Equipamento
- Polígono de implantação dos apoios de praia a relocar
- AM Apoio de Praia Mínimo
- AS Apoio de Praia Simples
- AC Apoio de Praia Completo
- AR Apoio Recreativo
- E/A Equipamento com funções de Apoio de Praia
- E Equipamento de Praia

- TIPO DE ACÇÕES
- RL Relocar
- RM Remodelar
- C Criar/construir
- D Remover/demolir/intercorar
- RESTRICÇÕES
- Faixa de Risco
- Faixa de Protecção
- Área de Risco de Instabilidade de Vertentes

- OUTRAS INTERVENÇÕES
- Recuperação dunar
- Áreas de Lazer Equipadas
- Valorização de Linhas de Água
- Recuperação de Áreas de Vegetação Degradada
- Medidas Correctivas de Erosão Superficial
- OUTROS
- Áreas Edificadas a requalificar

NOTAS:

(a) - As instalações existentes para as quais não são propostas quaisquer tipologias deverão ser equacionadas no âmbito dos PAOC a elaborar;

MOIMHO DE BAIXO - PRAIA DE TIPO III - EQUIPADA DE USO CONDICIONADO - CAPACIDADE DE CARGA DE 2004 UTENTES

BICAS - PRAIA DE TIPO III - EQUIPADA DE USO CONDICIONADO - CAPACIDADE DE CARGA DE 1417 UTENTES

Obrato:		ICN Instituto da Conservação da Natureza	
Construção:		Plural Biodesign HIDROPROJECTO	
Projecto:		POOC SINTRA-SADO: PLANOS DE PRAIA	
Título:		PRAIAS DO MOIMHO DE BAIXO E BICAS	
Escala:	1:2.000	Data:	Outubro 2002
Desenho:	4084	Substituído:	13
Versão:		6	